


Hazırlayan Onay

**354 ADA**  
 354 Ada 6, 98, 99, 104, 105, 106, 116 ve 117 nolu parseller tek başlarına yapı yapılabilecek şekilde parselasyon planlanmıştır.  
 354 Ada 5 nolu parsel ve kadastro boşluğu ihdas-ı-a parçesi şuylandırılmıştır.  
 354 Ada 1, 2 ve 3 nolu parseller şuylandırılmıştır.  
 354 Ada 118 parsel, 119 parsel şuylandırılmıştır.  
 354 Ada 113 ve 115 nolu parsel şuylandırılmıştır.  
 Bahçe mesafeleri imar planında verilmemiş olduğu görülmüş olup 354 ada 1, 2, 3 nolu parselleri arka bahçe mesafesi 2m x 3m, 104, 105 ve 106 nolu parsellerin arka bahçe mesafesi 3 m olarak, 354 ada 98 arka bahçe mesafesi 3 m olarak, 354 ada 99 parsel, 98 parsellerin cephesinden 3 m, arka bahçe mesafesi 2 m olarak, 354 ada 115 ve 113 nolu parsellerin arka bahçe mesafesi 2 m olarak, 354 ada 116 parselin arka bahçe mesafesi 2m x 3m, 354 ada 117 nolu parselin arka bahçe mesafesi 6 m olarak, 354 ada 6 nolu parselin arka bahçe mesafesi 6 m, 354 ada 5 nolu parselde parselin derinliği 20 m olarak belirlenmiş gereye kalan kısım arka bahçe mesafesi olarak parselasyon planına işlenmiştir.

Açıklama

ÖLÇEK  
 1/750

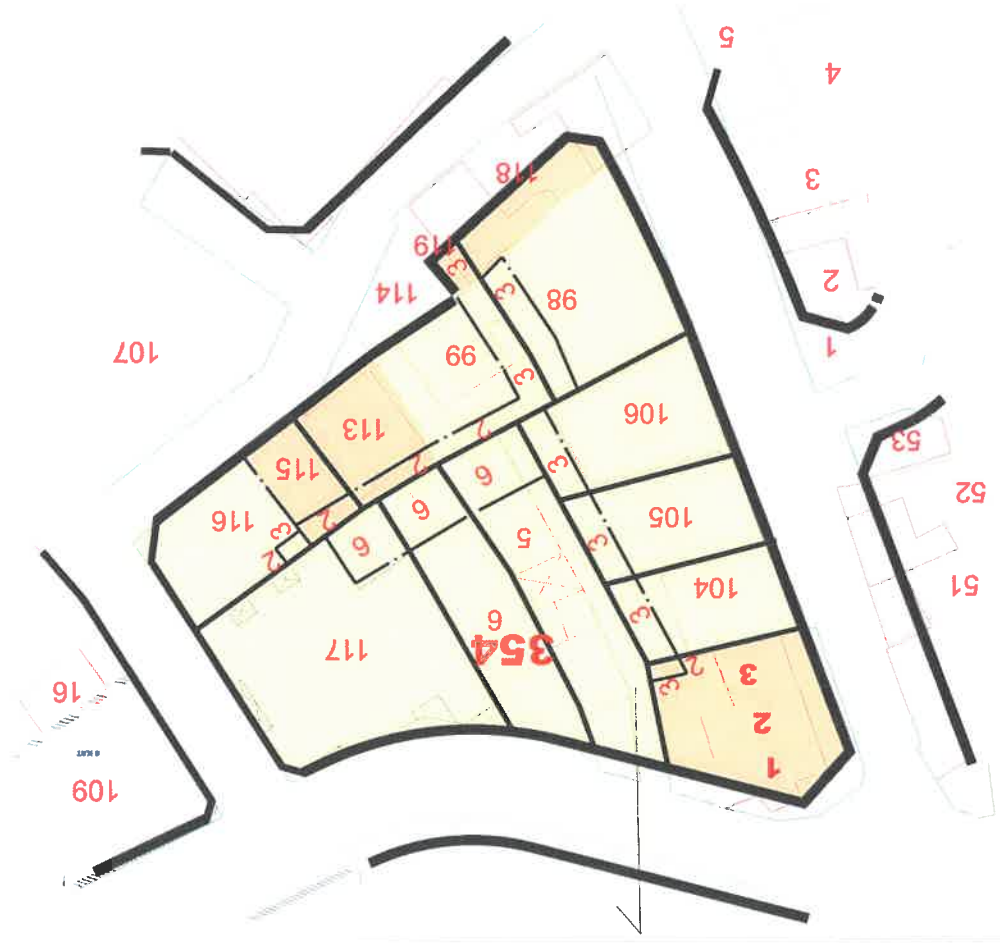

UYGULANACAK YAPI BLOK (dashed line) KORUNAN PARSELLER (light green) ŞUYULU PARSELLER (yellow)

|           |      |          |            |        |                            |                         |
|-----------|------|----------|------------|--------|----------------------------|-------------------------|
| ÇANAKKALE | BİGA | BİGA     | CUMHURİYET | 354    | 1-2-3-5-6-97-98-99-104-105 | 106-113-114-115-116-117 |
| İLİ       | İLÇE | BELEDİYE | MAHALLE    | ADA NO | PARSEL NO                  | İMAR PAFTA NO           |



PARSELASYON PLANI

