


PARSELASYON PLANI



İLİ	İLÇE	BELEDİYE	MAHALLE	ADA NO	PARSEL NO	İMAR PAFTA NO
ÇANAKKALE	BİGA	BİGA	YENİCEKÖY	1003	12-13-61-62-63-	




UYGULANACAK YAPI BLOK

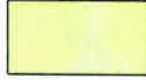

KORUNAN PARSELLER



ŞUYULU PARSELLER

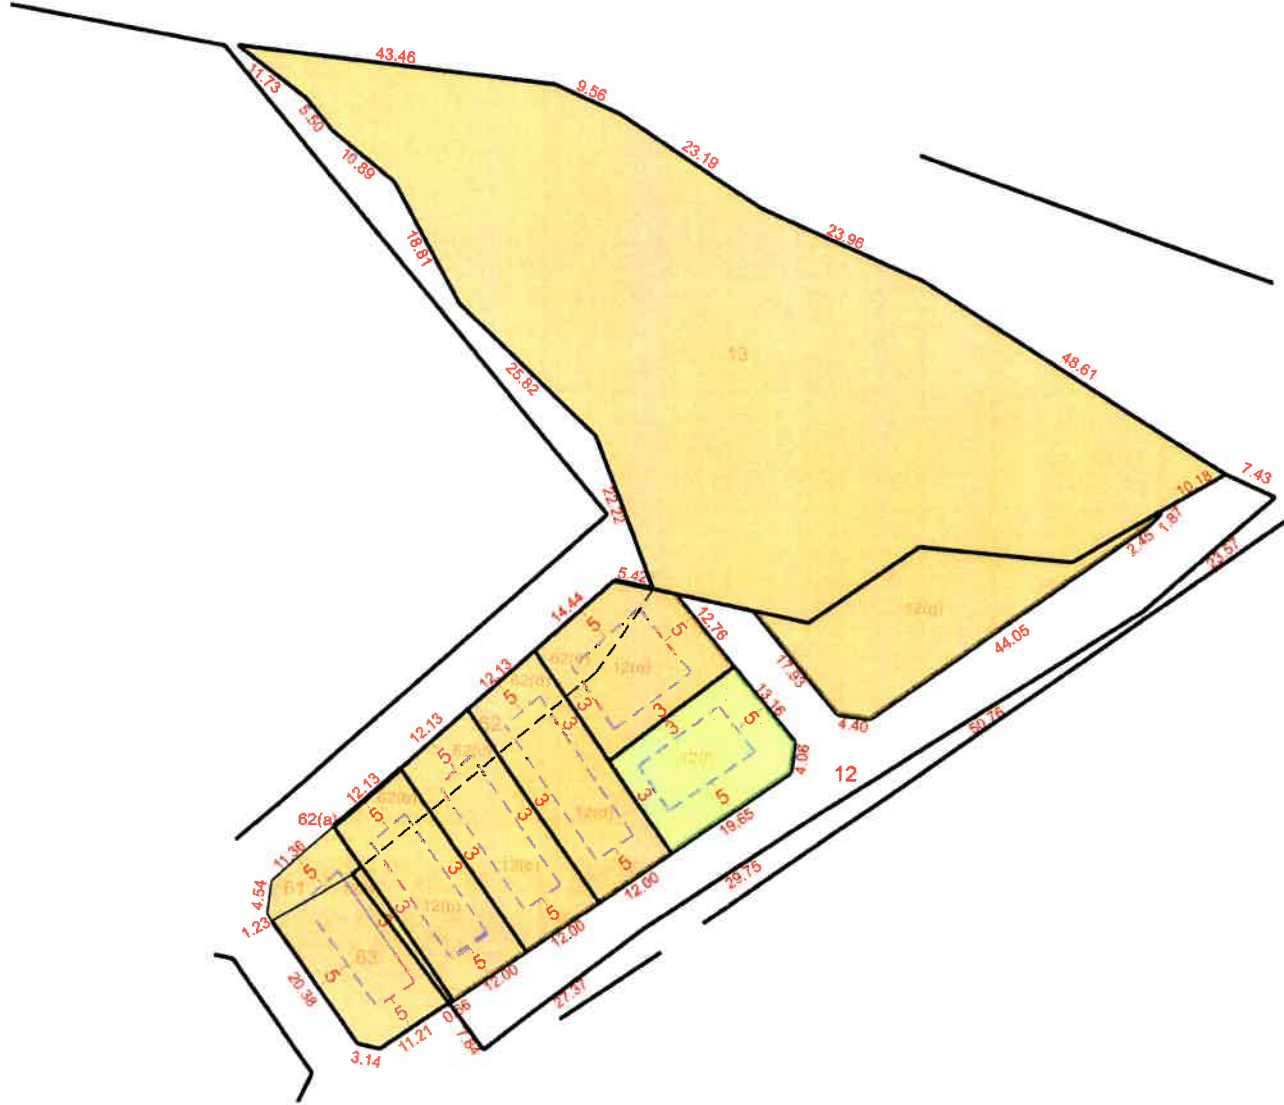

ÖLÇEK
1/1000

Açıklama

1003 ADA

1003 ada 61,63 nolu parseller, 62 nolu parselin a parçası ve 12 nolu parselin a parçası şuyuludur.

1003 ada 62 nolu parselin b parçası ve 12 nolu parselin b parçası şuyuludur.

1003 ada 62 nolu parselin c parçası ve 12 nolu parselin c parçası şuyuludur.

1003 ada 62 nolu parselin d parçası ve 12 nolu parselin d parçası şuyuludur.

1003 ada 62 nolu parselin e parçası ve 12 nolu parselin e parçası şuyuludur.

1003 ada 12 nolu parselin g parçası ve 1003 ada 13 nolu parsel şuyuludur.

1003 ada 12 nolu parselin f parçası tek başına yapı yapılabilecek şekilde parselasyonu planlanmıştır.

Hazırlayan

Onay

FATMA BENEU BAŞ
Harita Mühendisi
Tel : 0286 361 17 29
Biga V.D. 160 361 70250