


PARSELASYON PLANI



İLİ	İLÇE	BELEDİYE	MAHALLE	ADA NO	PARSEL NO	İMAR PAFTA NO
ÇANAKKALE	BİGA	BİGA	ŞİRİNTEPE	1062	78	

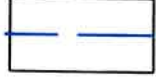


UYGULANACAK YAPI BLOK



KORUNAN PARSELLER



ŞUYULU PARSELLER

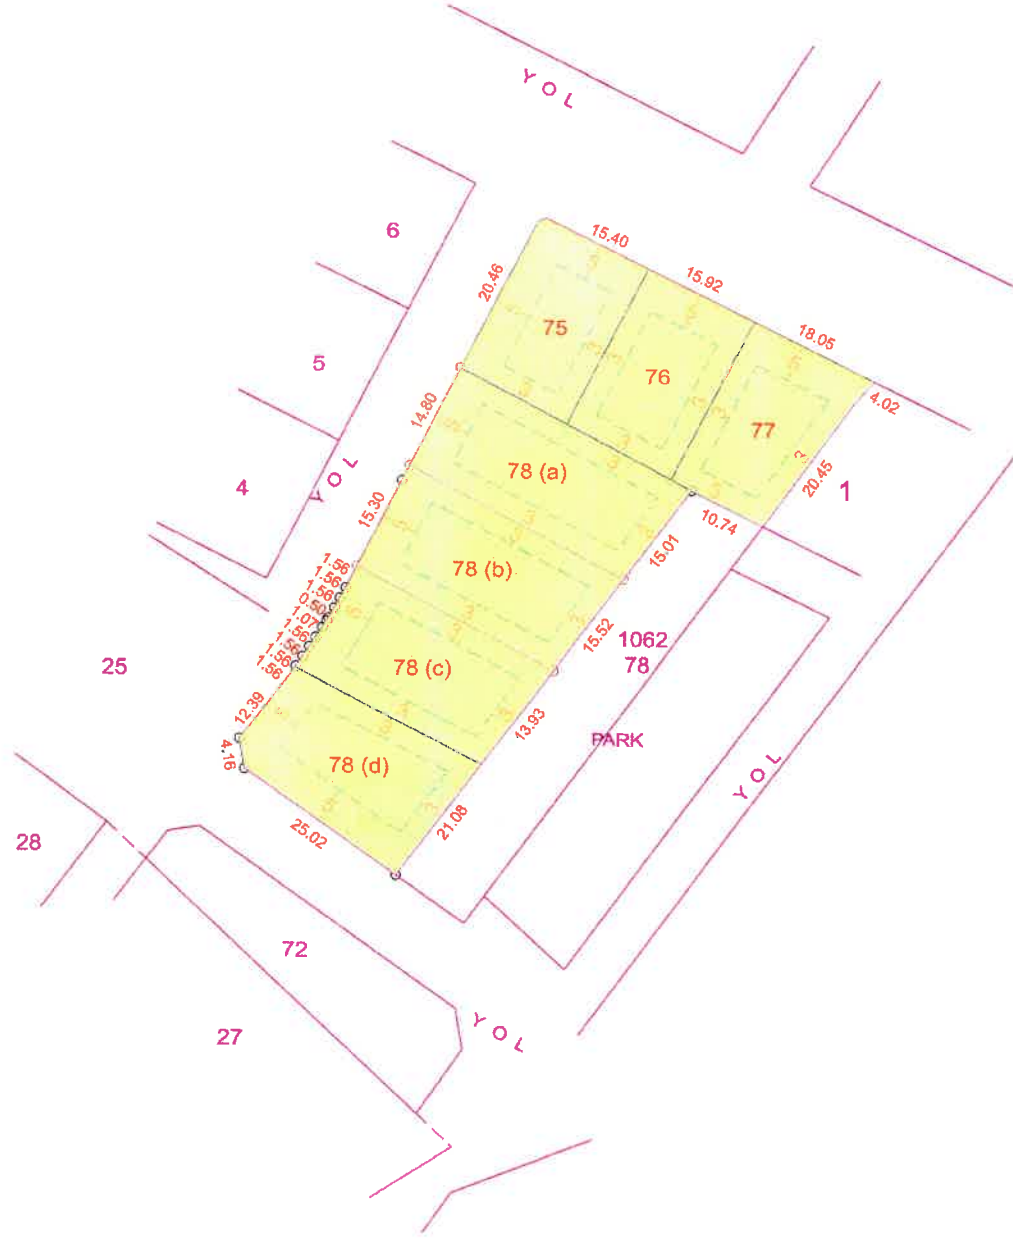

ÖLÇEK
1/1000

Açıklama

1062 Ada 78 Parselin ifraz işlemi yapılacak

1062 ada 75,76,77 nolu parseller 78 nolu parselin a parçası, 78 nolu parselin b parçası, 78 nolu parselin c parçası, 78 nolu parselin d parçası tek başlarına yapı yapılabilecek şekilde parselasyonu planlanmıştır.

Hazırlayan

Onay

FATMA BENCÜ BAŞ
Harita Mühendisi
Tel : 0276 316 17 29
Biga V.D. 469 381 70250