

PARSELASYON PLANI



İLİ	İLÇE	BELEDİYE	MAHALLE	ADA NO	PARSEL NO	İMAR PAFTA NO
ÇANAKKALE	BİGA	BİGA	ÇAVUŞKÖY	1206	5-7-8-9-10-11-12-13-14 15-16-17-18-19	




UYGULANACAK YAPI BLOK



KORUNAN PARSELLER



ŞUYULU PARSELLER

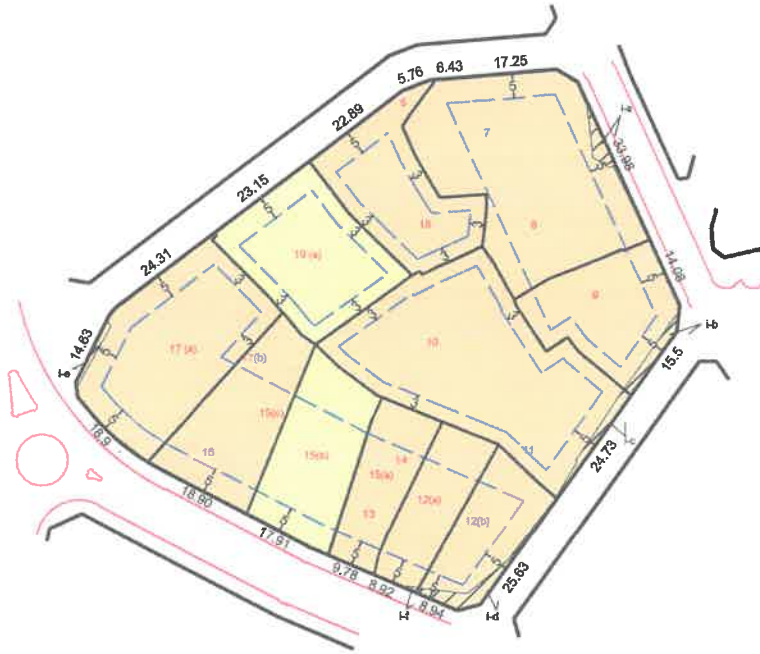

ÖLÇEK
1/1500

Açıklama

1206 Ada

1206 ada 15 nolu parselin b parçası, 19 nolu parselin a parçası, tek başlarına yapı yapabilecek şekilde parselasyonu planlanmıştır.

1206 ada 7, 8 nolu parseller ve kadastro boşluğu i-a parçası ile şuyuludur.

1206 ada 9 nolu parsel ve kadastro boşluğu i-b parçası şuyuludur.

1206 ada 10,11 nolu parseller ve kadastro boşluğu i-c parçası ile şuyuludur.

1206 ada 12 nolu parselin b parçası ve kadastro boşluğu i-d parçası ile şuyuludur.

1206 ada 12 nolu parselin a parçası ve kadastro boşluğu i-f parçası ile şuyuludur.

1206 ada 15 nolu parselin a parçası ve 13 ve 14 nolu parsel şuyuludur.

1206 ada 15 nolu parselin c parçası nolu 17 parselin b parçası ve 16 nolu parseller şuyuludur.

1206 ada 7 nolu parselin a parçası, kadastro boşluğu i-e parçası ile şuyuludur.

1206 ada 5 nolu parsel 18 nolu parsel ile şuyuludur.

Bahçe mesafeleri parsellerin yol cephelerinden 5 m ve komşu cephelerinden 3 m olarak parselasyon planı üzerine işlenmiştir.

Hazırlayan

Onay

SEÇİL KOC

Harita Mühendisi
Hamdiye M. İstaital Çm. (No:263) (Kadastro Kurgusu)
BİGA / ÇANAKKALE / 0286 317 17 79
E-mail: h.istaital@hotmmail.com
T.C.A.V.D. 181 479 592x3