

# PARSELASYON PLANI

Ölçek  
1 / 1000  
K

| İLİ       | İLÇE | BELEDİYE | MAHALLE  | ADA NO | PARSEL NO                                    |
|-----------|------|----------|----------|--------|----------------------------------------------|
| ÇANAKKALE | BİGA | BİGA     | İSTİKLAL | 266    | 10-11-12-13-14-15-16-17-18-19-20-21-26-30-31 |




UYGULANACAK YAPI BLOK



KORUNAN PARSELLER



ŞUYULU PARSELLER

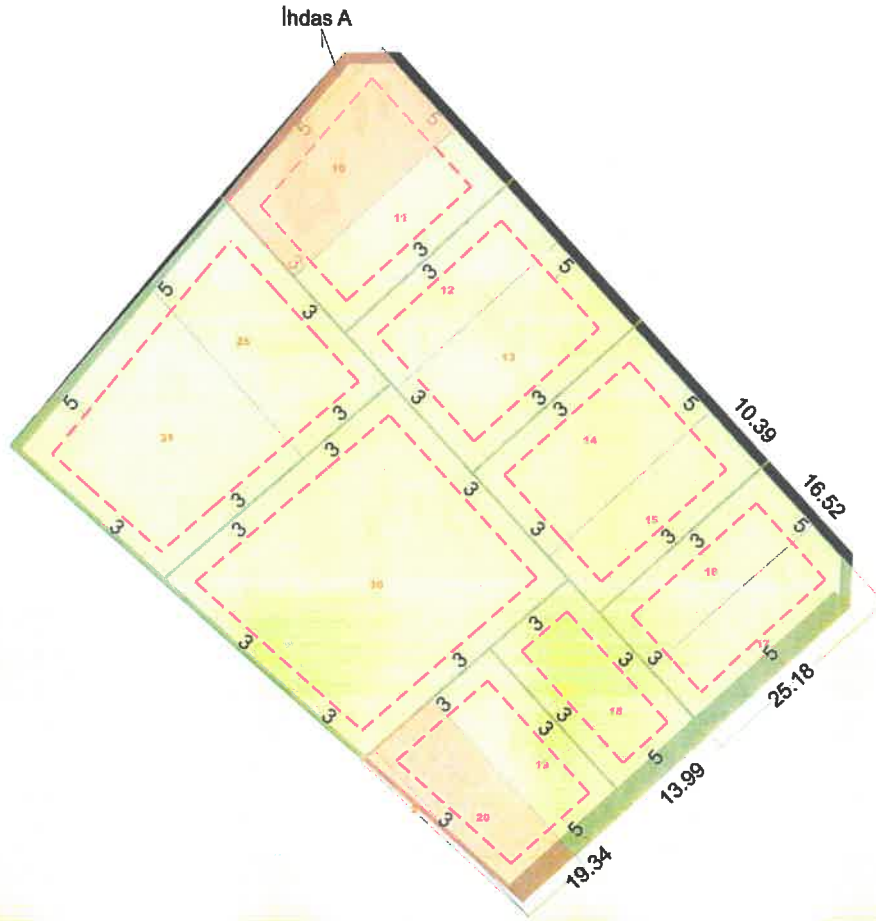

## Açıklama

### 266 Ada

- 266 Ada 10, 11, 12, 13, 14, 15, 16, 17, 18, 19, 30, 31, 26 nolu parseller tek başına yapı yapabilecek şekilde parselasyonu planlanmıştır.
- 266 Ada 20 ve 21 nolu parseller şuyuludur.
- 266 Ada 10 nolu parsel İhdas A parçası ile şuyuludur.
- Parsellerin çekme mesafeleri krokide gösterildiği şekilde yapılması planlanmıştır.

Hazırlayan

Onay