




PARSELASYON PLANI



İLİ	İLÇE	BELEDİYE	MAHALLE	ADA NO	PARSEL NO	İMAR PAFTA NO
ÇANAKKALE	BİGA	BİGA	ÇAVUŞKÖY	1195	51-52-53-54-55-56-57-58-59-60 61-62-63-64-65	

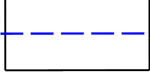


UYGULANACAK YAPI BLOK



KORUNAN PARSELLER



ŞUYULU PARSELLER

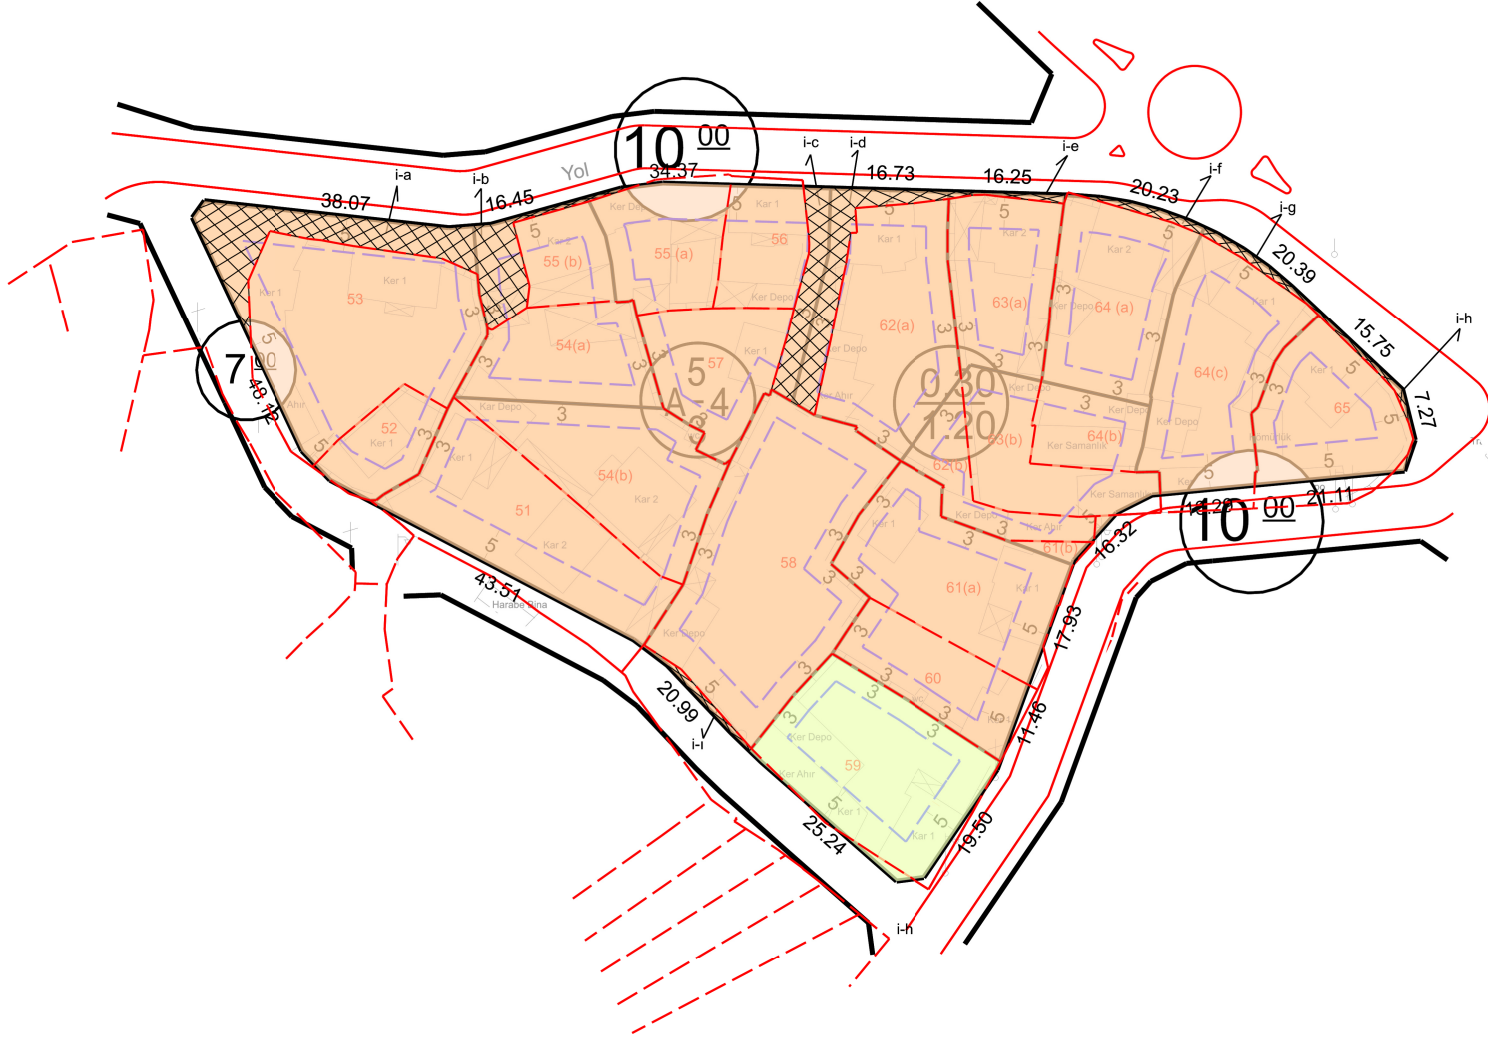

ÖLÇEK
1/1000

Açıklama

1195 Ada

- 1195 ada 59 parsel tek başına yapı yapabilecek şekilde parselasyonu planlanmıştır.
- 1195 ada 61 nolu parselin a parçası ve 60 nolu parsel şuyuludur.
- 1195 ada 53 nolu parsel, 52 nolu parsel ve kadastro boşluğu i-a parçası şuyuludur.
- 1195 ada 51 nolu parsel ve 54 nolu parselin b parçası şuyuludur.
- 1195 ada 58 nolu parsel ve kadastro boşluğu i-ı parçası şuyuludur.
- 1195 ada 61 nolu parselin b parçası, 62 nolu parselin b parçası, 63 nolu parselin b parçası ve 64 nolu parselin b parçası şuyuludur.
- 1195 ada 65 nolu parsel ve kadastro boşluğu i-h parçası şuyuludur.
- 1195 ada 64 nolu parselin a parçası ve kadastro boşluğu i-f parçası şuyuludur.
- 1195 ada 64 nolu parselin c parçası ve kadastro boşluğu i-g parçası şuyuludur.
- 1195 ada 63 nolu parselin a parçası ve kadastro boşluğu i-e parçası şuyuludur.
- 1195 ada 62 nolu parselin a parçası ve kadastro boşluğu i-d parçası şuyuludur.
- 1195 ada 55 nolu parselin a parçası, 56, 57 nolu parseller ve kadastro boşluğu i-c parçası şuyuludur.
- 1195 ada 55 nolu parselin b parçası, 54 nolu parselin a parçası ve kadastro boşluğu i-b parçası şuyuludur.
- Bahçe mesafeleri imar planında belirtilen şekliyle parsellerin yol cephelerinden 5 m ve komşu ve arka cephelerinden 3 m olarak parselasyon planı üzerine işlenmiştir.

Hazırlayan

Onay