


# PARSELASYON PLANI

Ölçek  
1 / 1000  
K

| İLİ       | İLÇE | BELEDİYE | MAHALLE   | ADA NO | PARSEL NO                                                                 |
|-----------|------|----------|-----------|--------|---------------------------------------------------------------------------|
| ÇANAKKALE | BİGA | BİGA     | ŞİRİNTEPE | 1062   | 1-2-3-6-7-8-9-11-12-13-14-15-16-49-50-51-52-53-54-55-56<br>57-58-59-83-88 |

|   |   |   |
|---|---|---|
|  UYGULANACAK YAPI BLOK |  KORUNAN PARSELLER |  ŞUYULU PARSELLER |
|---|---|---|

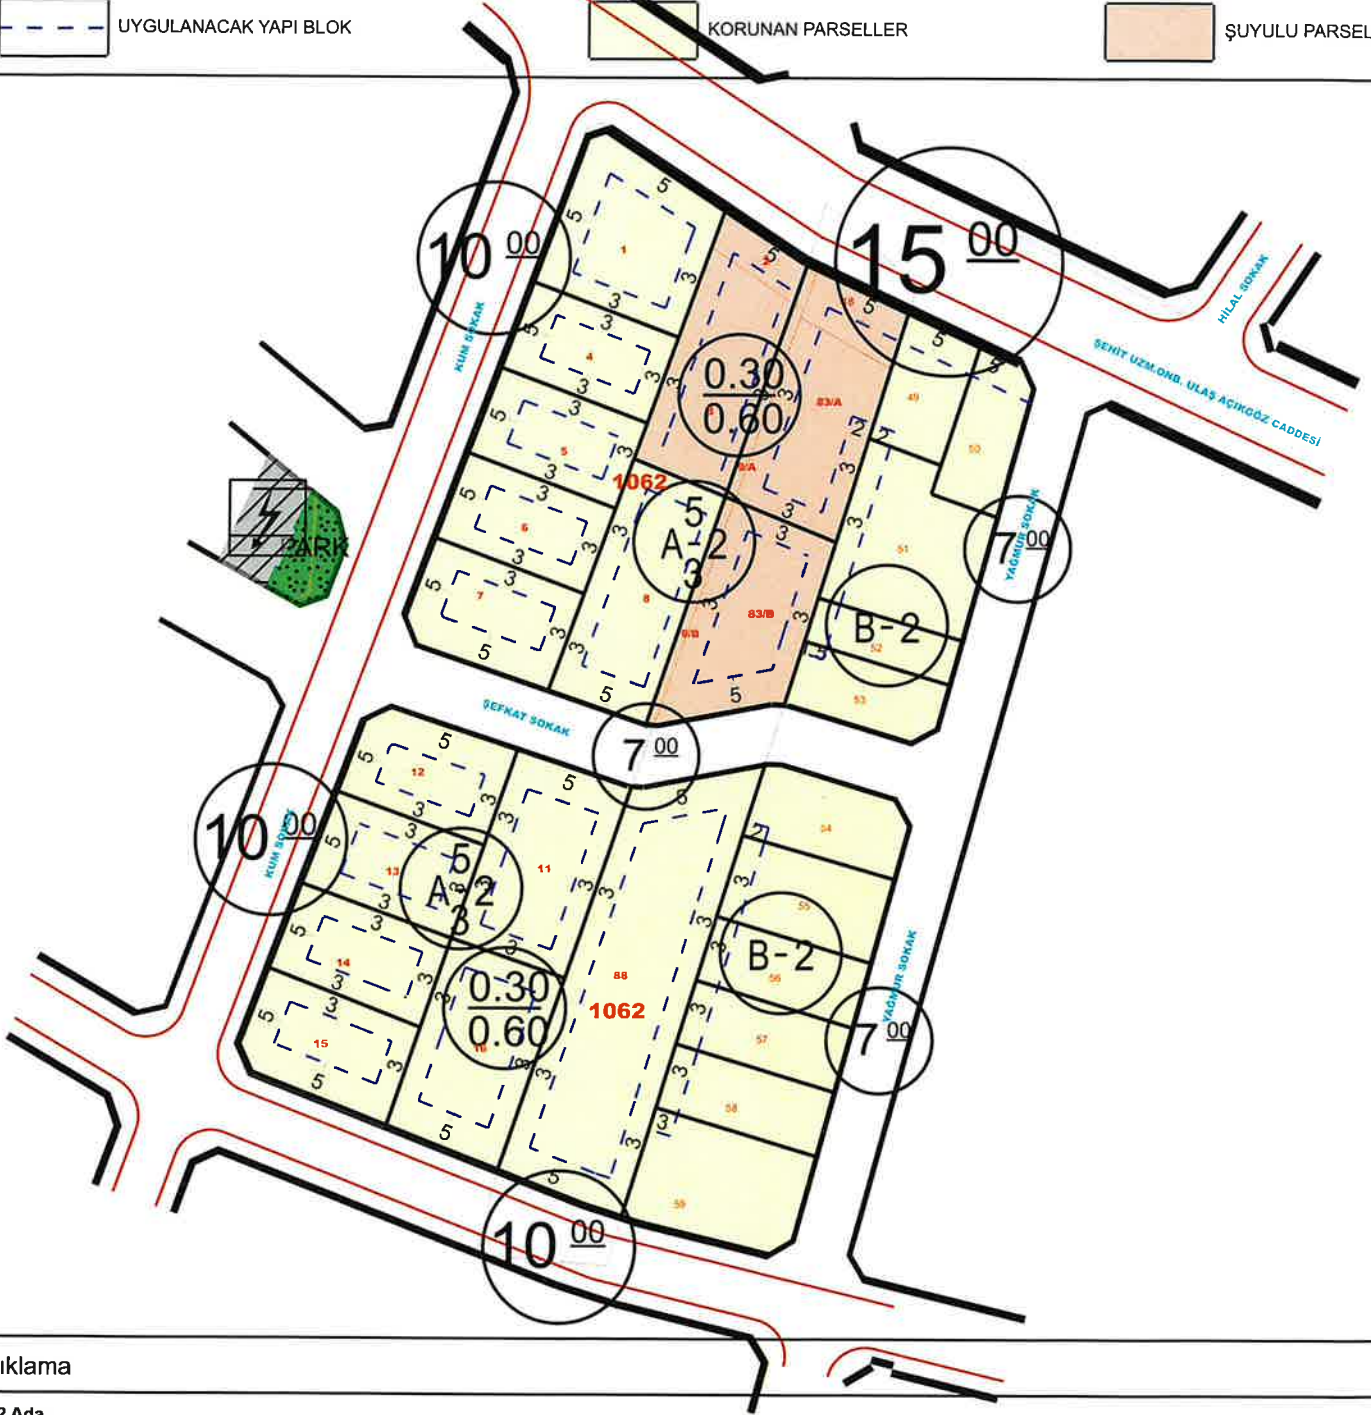

## Açıklama

### 1062 Ada

- 1062 Ada 1-4-5-6-7-8-11-12-13-14-15-16-49-50-51-52-53-54-55-56-57-58-59-88 nolu parseller tek başlarına yapı yapabilecek şekilde parselasyonu planlanmıştır.
- 83A nolu parsel ile 9A nolu parsel ve 18 nolu parsel ile şuyuludur.
- 83B nolu parsel ile 9B nolu parsel şuyuludur.
- 2 nolu parsel ve 3 nolu parsel şuyuludur.
- 1062 ada 49 parsel arka bahçesi 2m.x3m., yoldan 5m., 50 nolu parsel yoldan 5m., 54 nolu parselin arka bahçesi 3m. x 2m., 59 nolu parselin arka bahçesi 3m.x3m. olacak şekilde parselasyon planı üzerine işlenmiş olup; diğer parseller imar planında gösterildiği şekilde yoldan 5m. komşu cephelerden 3m. olacak şekilde parselasyon planı hazırlanmıştır.

Hazırlayan

Onay