


18					
06					
11		C			
16					
21	22	23	24	25	

BİGA
(ÇANAKKALE)
H18-c-01-a-4-a

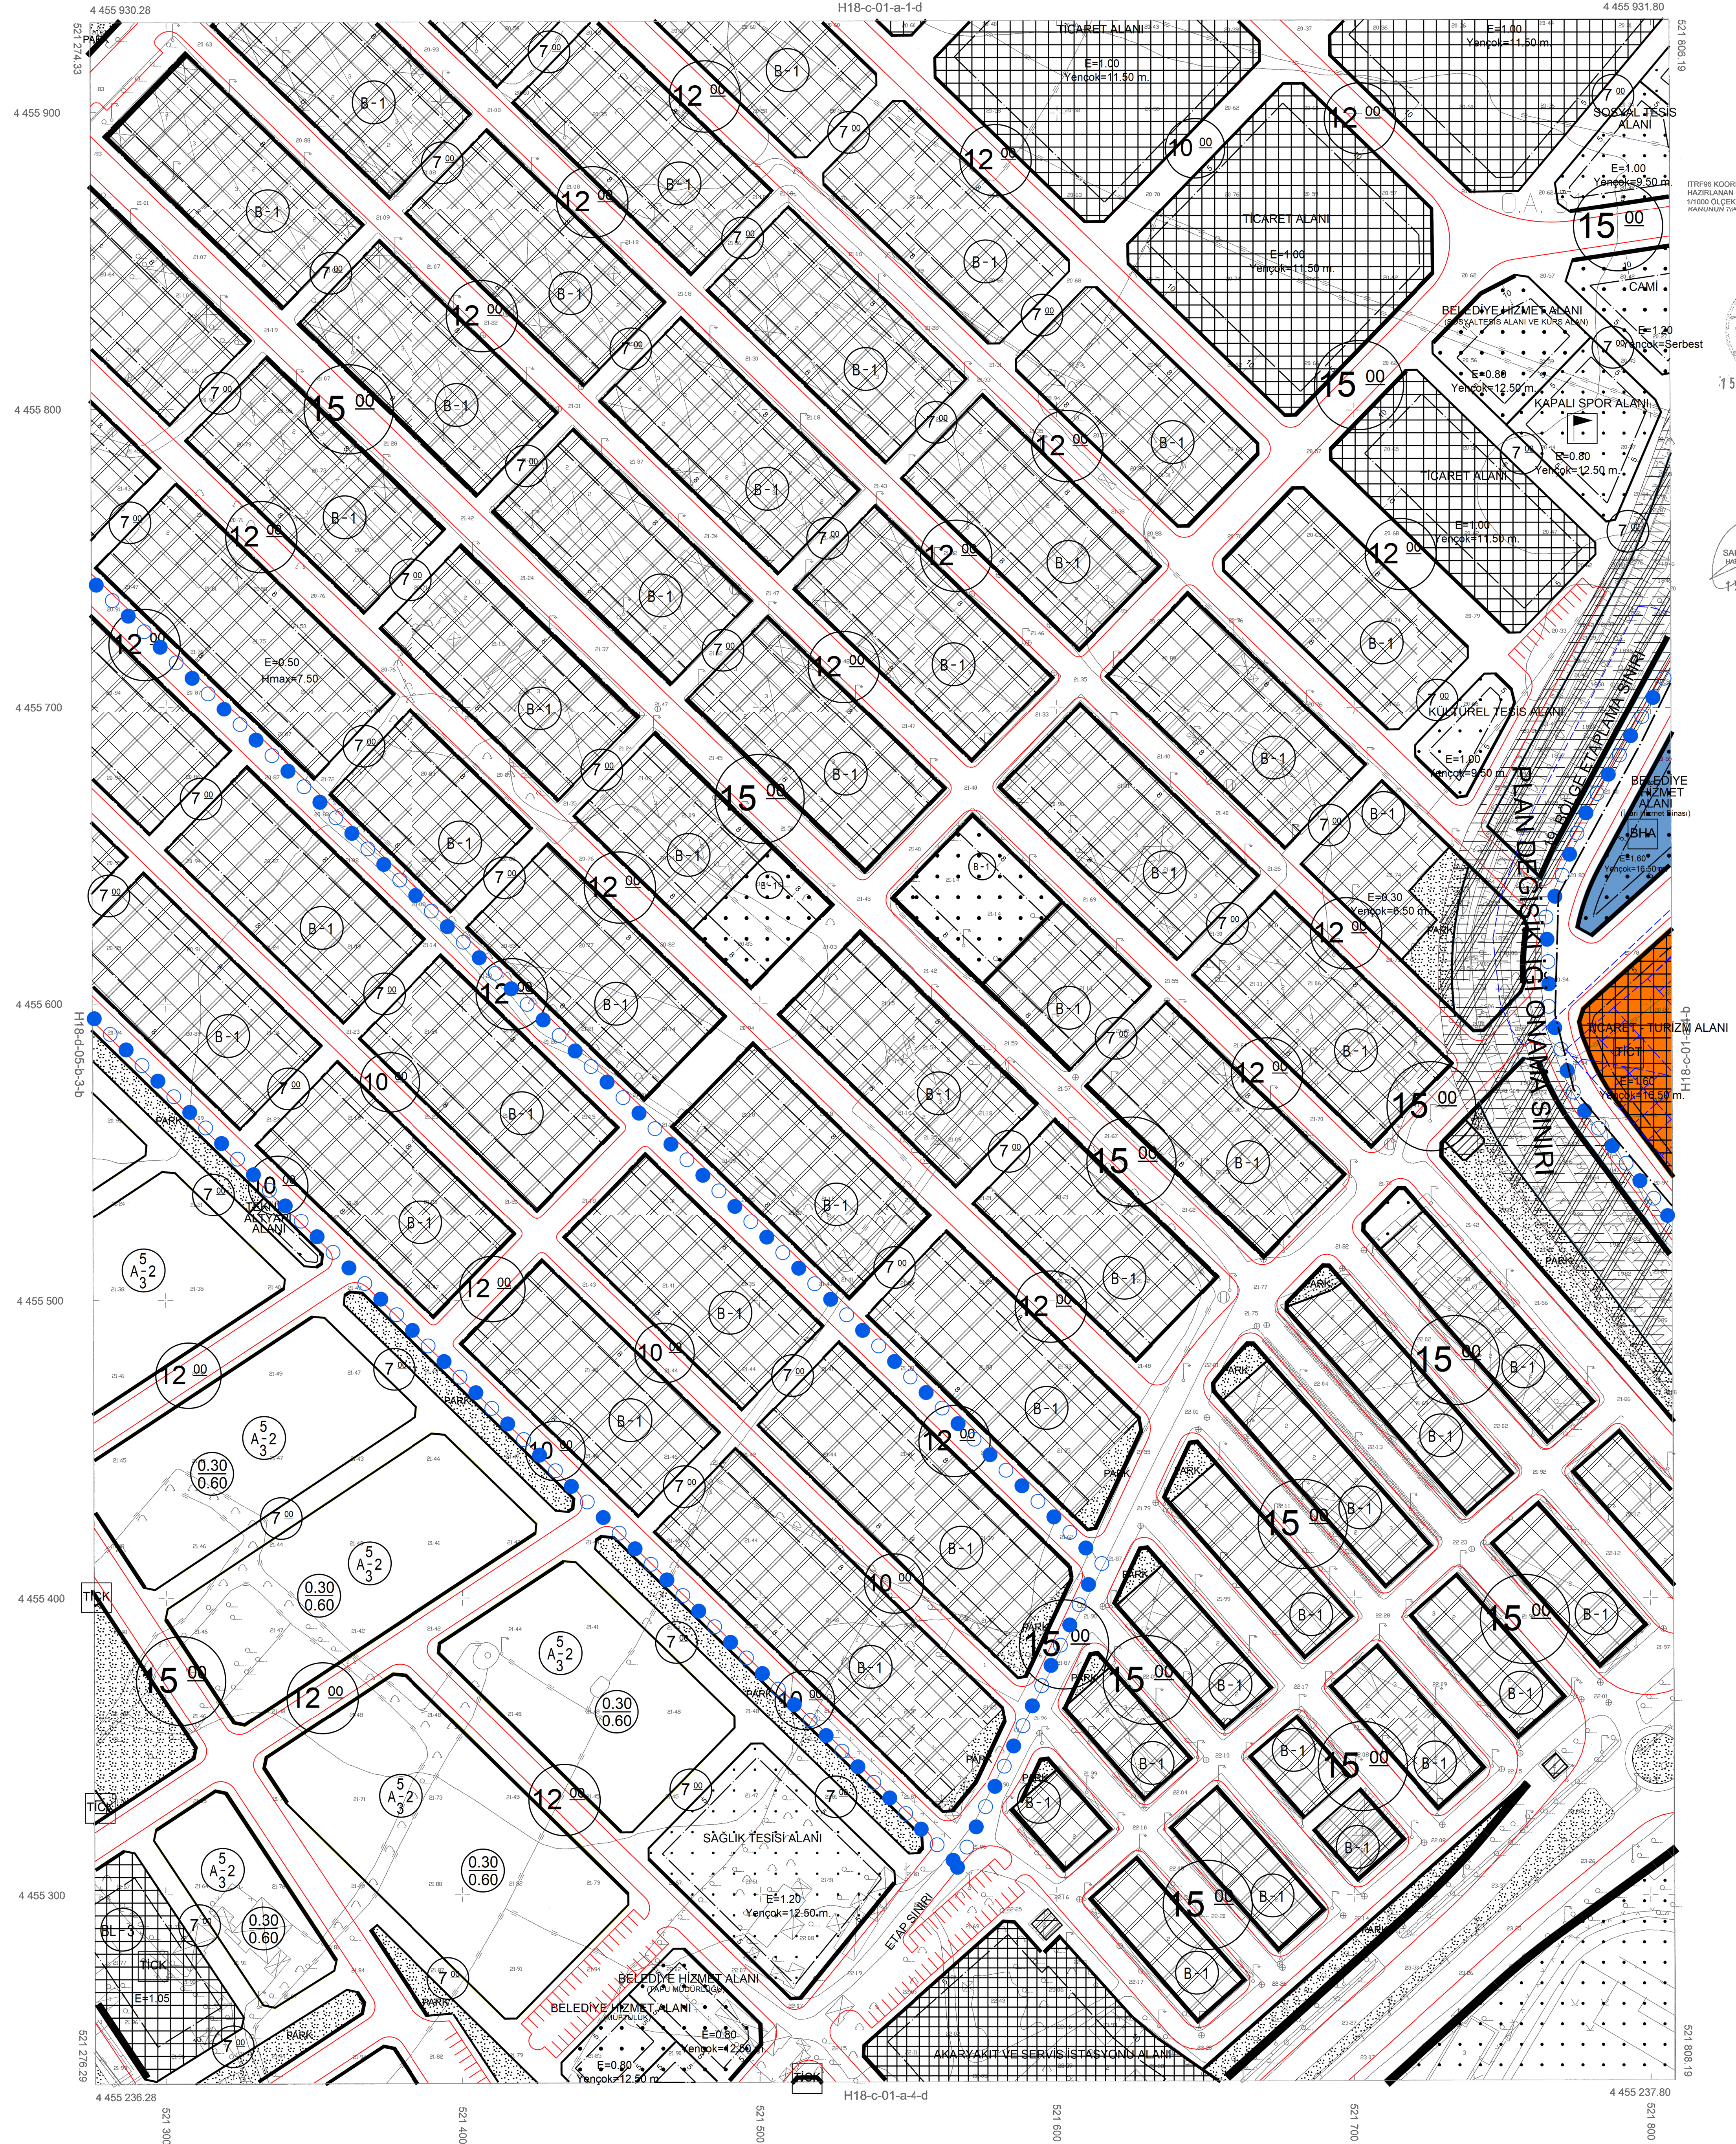

İTİFAK KOORDİNAT SİSTEMİNDE VE 2008.0 EPOĞUNDA
HAZIRLANAN ÇANAKKALE Bİ BİGA İLÇESİNE AIT 80 ADET
1/1000 ÖLÇEKLİ HALHAZIR HARİTA 3194 SAYILI İMAR
KANUNUN FİA MADDESİ GEREĞİNCE OYLANDI

ONAY
İSMAIL İŞİK
BELEDİYE BAŞKANI
15 Eylül 2015

KONTROL
SARAYE GÖRÜZ
MÜHÜR MÜHÜR
15 Eylül 2015

BİGA-H18-c-01-a-4-a
(ÇANAKKALE)

1/1000