



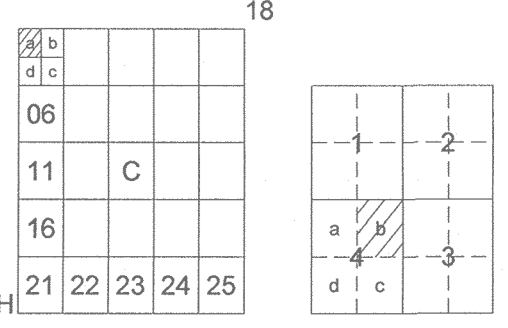

BİGA
(ÇANAKKALE)
H18-c-01-a-4-b

H18-c-01-a-1-c

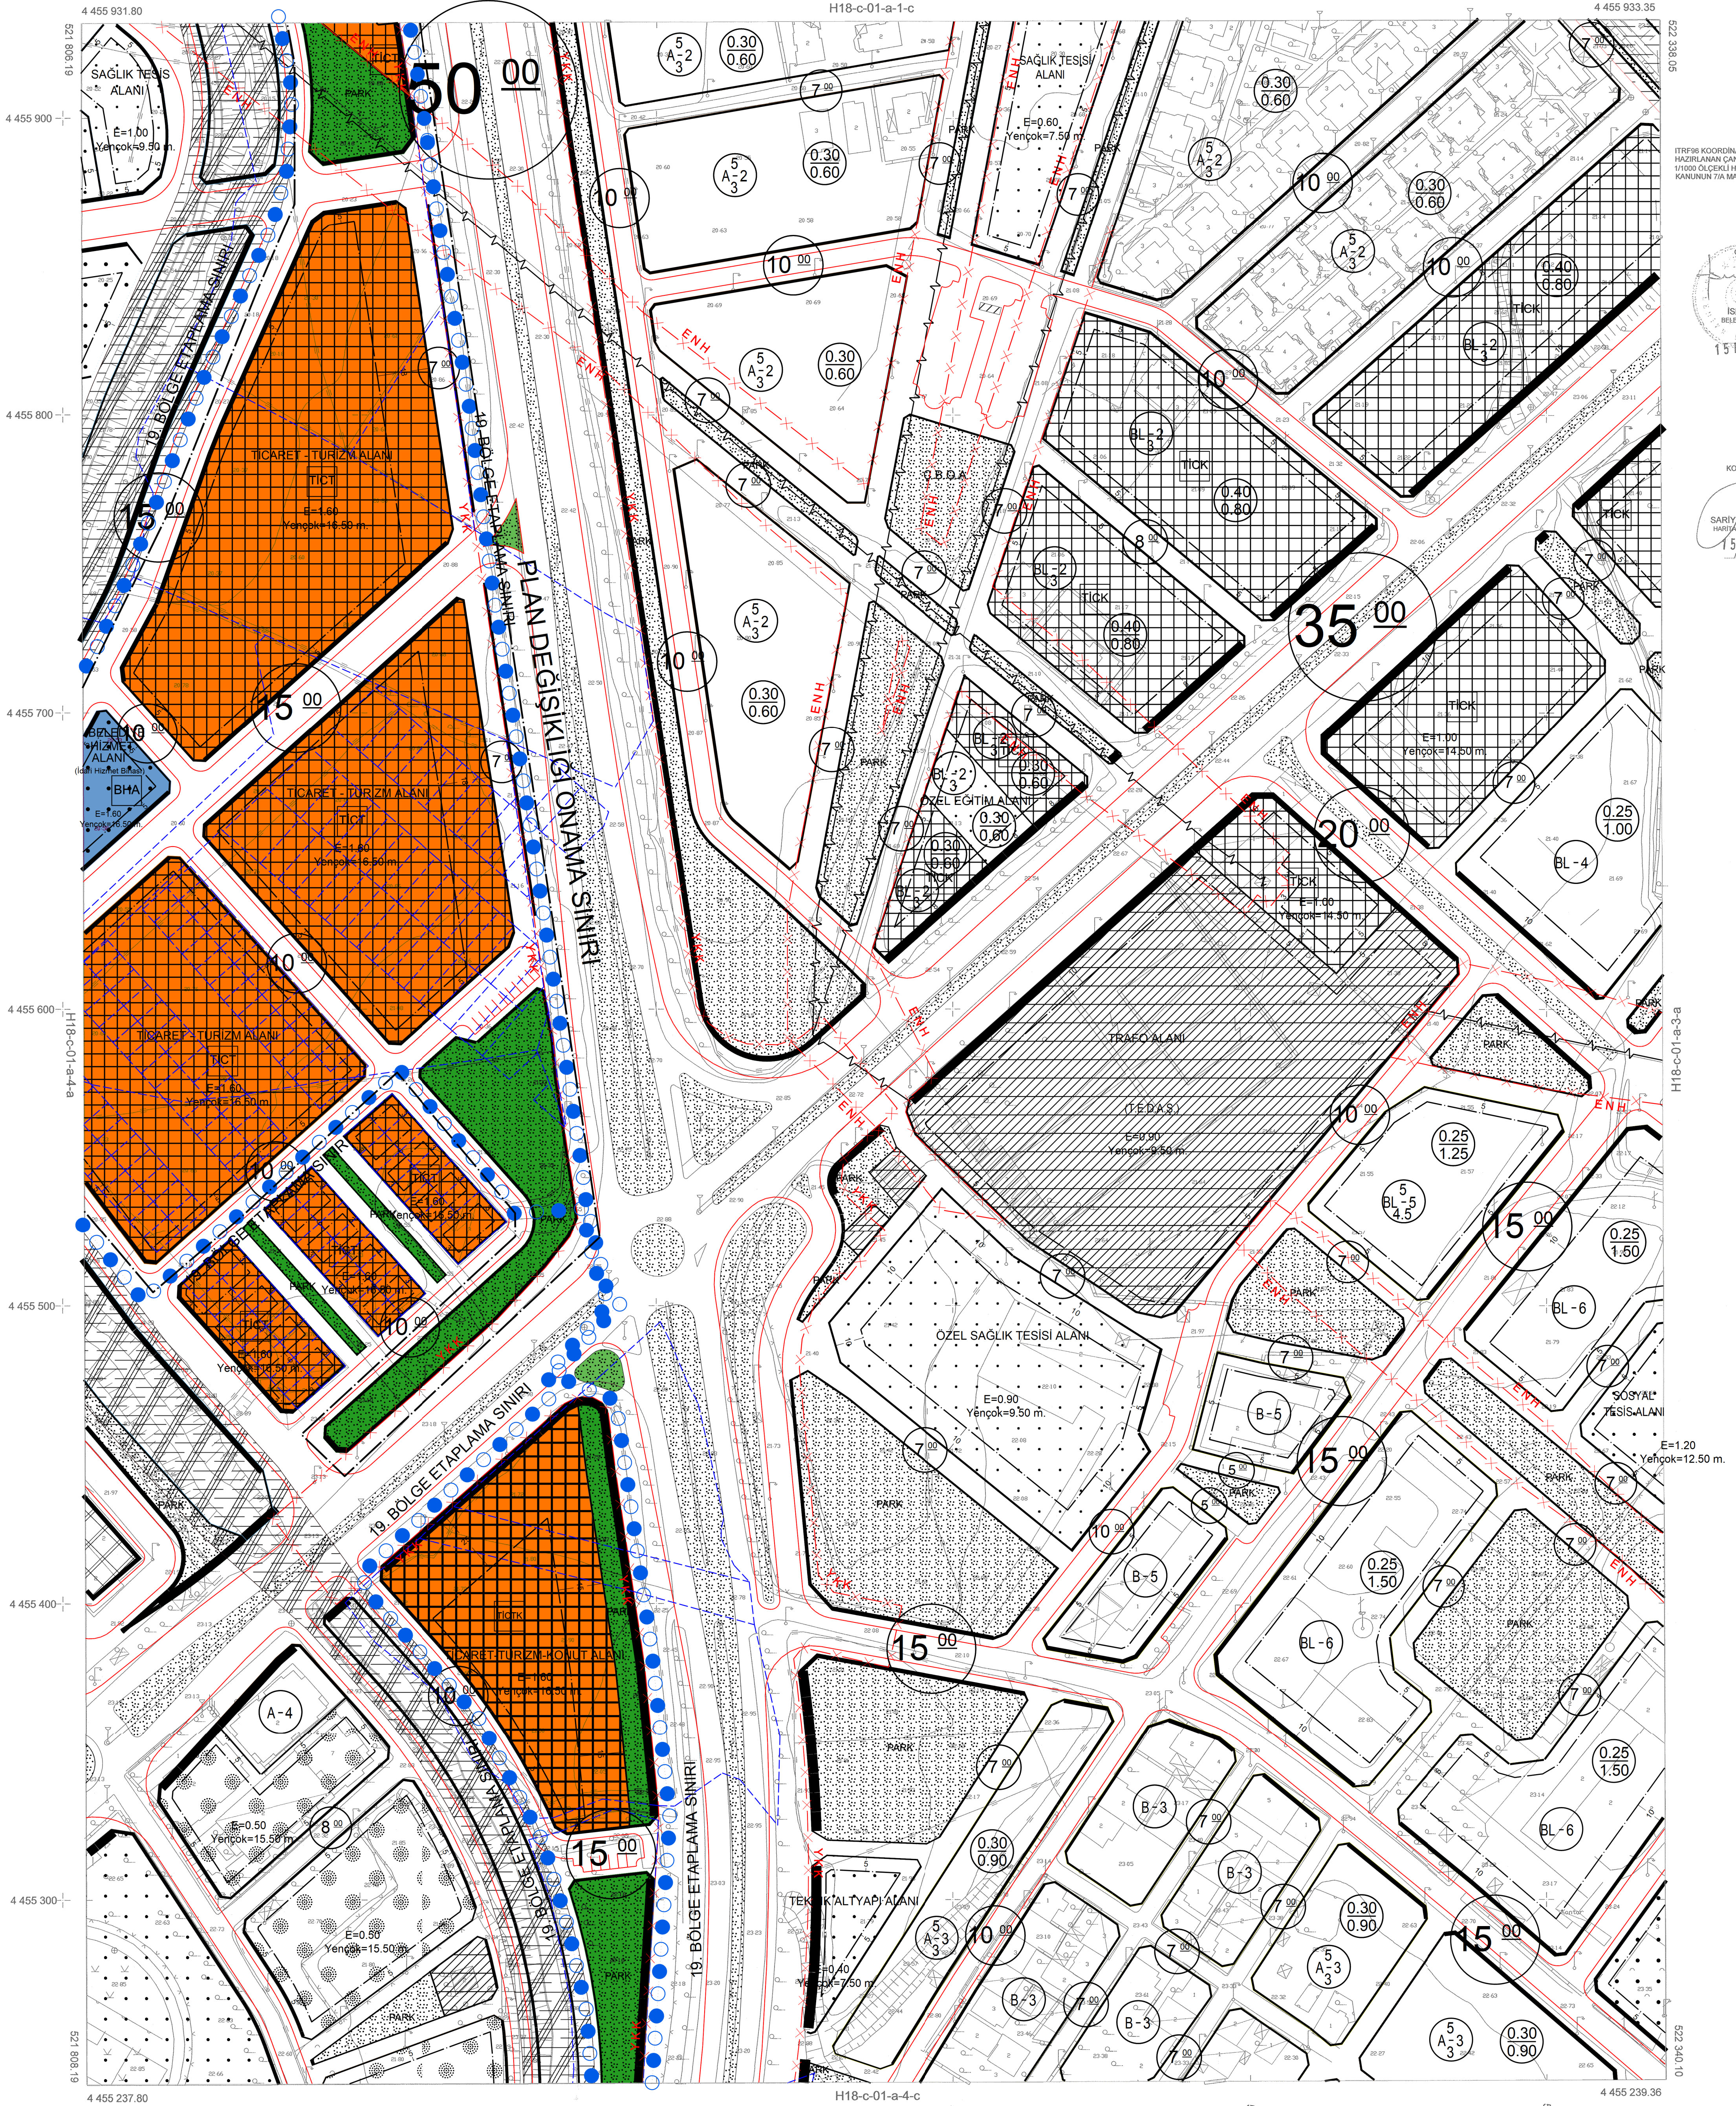

İTİFAK KOORDİNAT SİSTEMİNDE VE 2008.5 EPOĞUNDA
HAZIRLANAN ÇANAKKALE İLİ BİGA İLÇESİNE AİT 90 ADET
1/1000 ÖLÇEKLİ HAL HAZIR HARİTA 3154 SAYILI İMAR
KANUNUN 714 MADDESİ GEREĞİNCE ONAYLANDI

ONAY
İSMAIL İŞIK
BELEDİYE BAŞKANI
15 Eylül 2015

KONTROL
SARAY BÖRGOZ
MÜHÜR BAŞKAN
15 Eylül 2015

BİGA-H18-c-01-a-4-b
(ÇANAKKALE)

1/1000