





PARSELASYON PLANI



İLİ	İLÇE	MAHALLE	MEVKİ	ADA NO	PARSEL NO	İMAR PAFTA NO
ÇANAKKALE	BİGA	SAKARYA		513	1-2-3-6-12-13-14-15-16-17-19 20-21-27-28-32-40-41-43-44-45	H18D05C2A

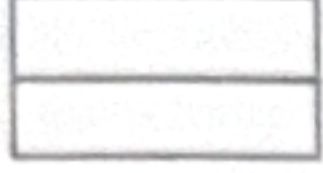


UYGULANACAK YAPI BLOK

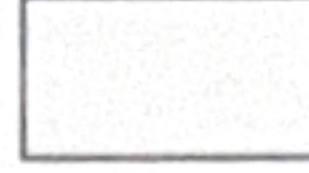

KORUNAN PARSELLER



ŞUYULU PARSELLER

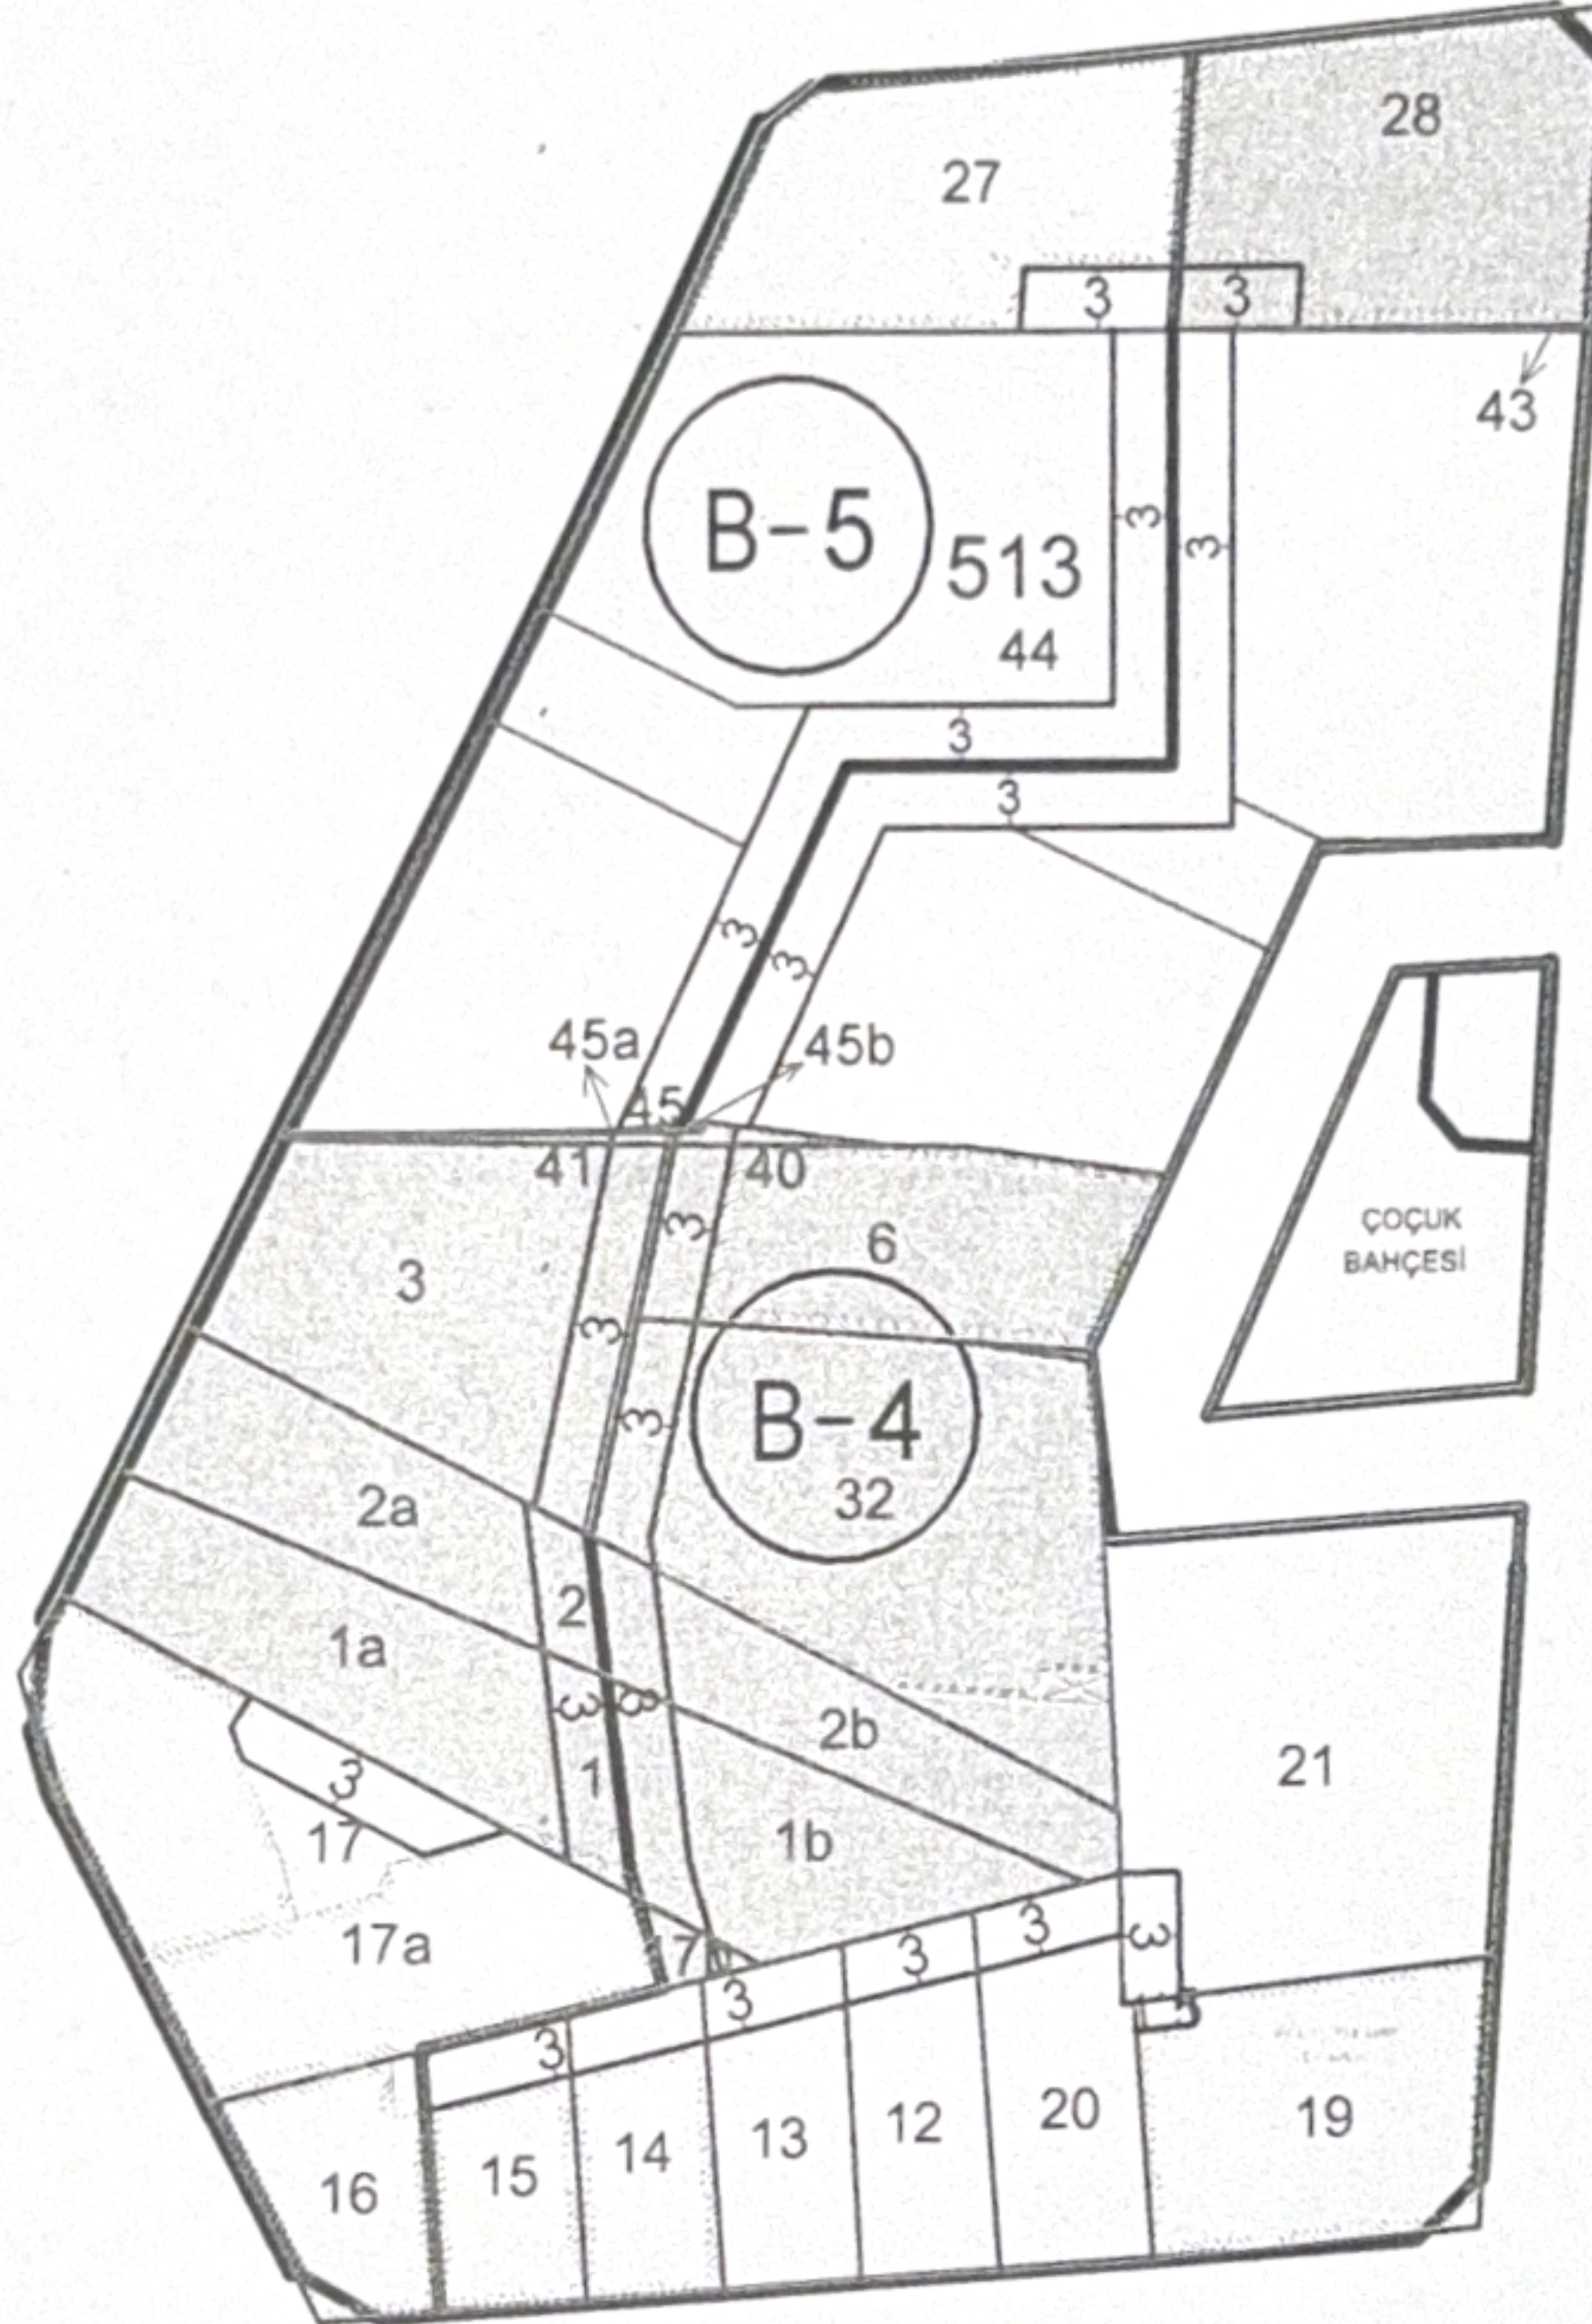

ÖLÇEK
1/1000

Açıklama

- * 12, 13, 14, 15, 16, 17a, 19, 20, 21, 27 ve 44 nolu parseller tek başlarına yapılaşabilir.
- * 32, 1b, 2b ve 17b nolu parseller şuyuludur.
- * 28 ile 43 nolu parseller şuyuludur.
- * 3, 41 ve 45a nolu parseller şuyuludur.
- * 6, 40 ve 45b nolu parseller şuyuludur.
- * 1a ile 2a nolu parseller şuyuludur.

Hazırlayan

Onay

