


06					
11	C				
16					
21	22	23	24	25	

BİGA
(ÇANAKKALE)
H18-c-01-a-4-a

H18-c-01-a-1-d

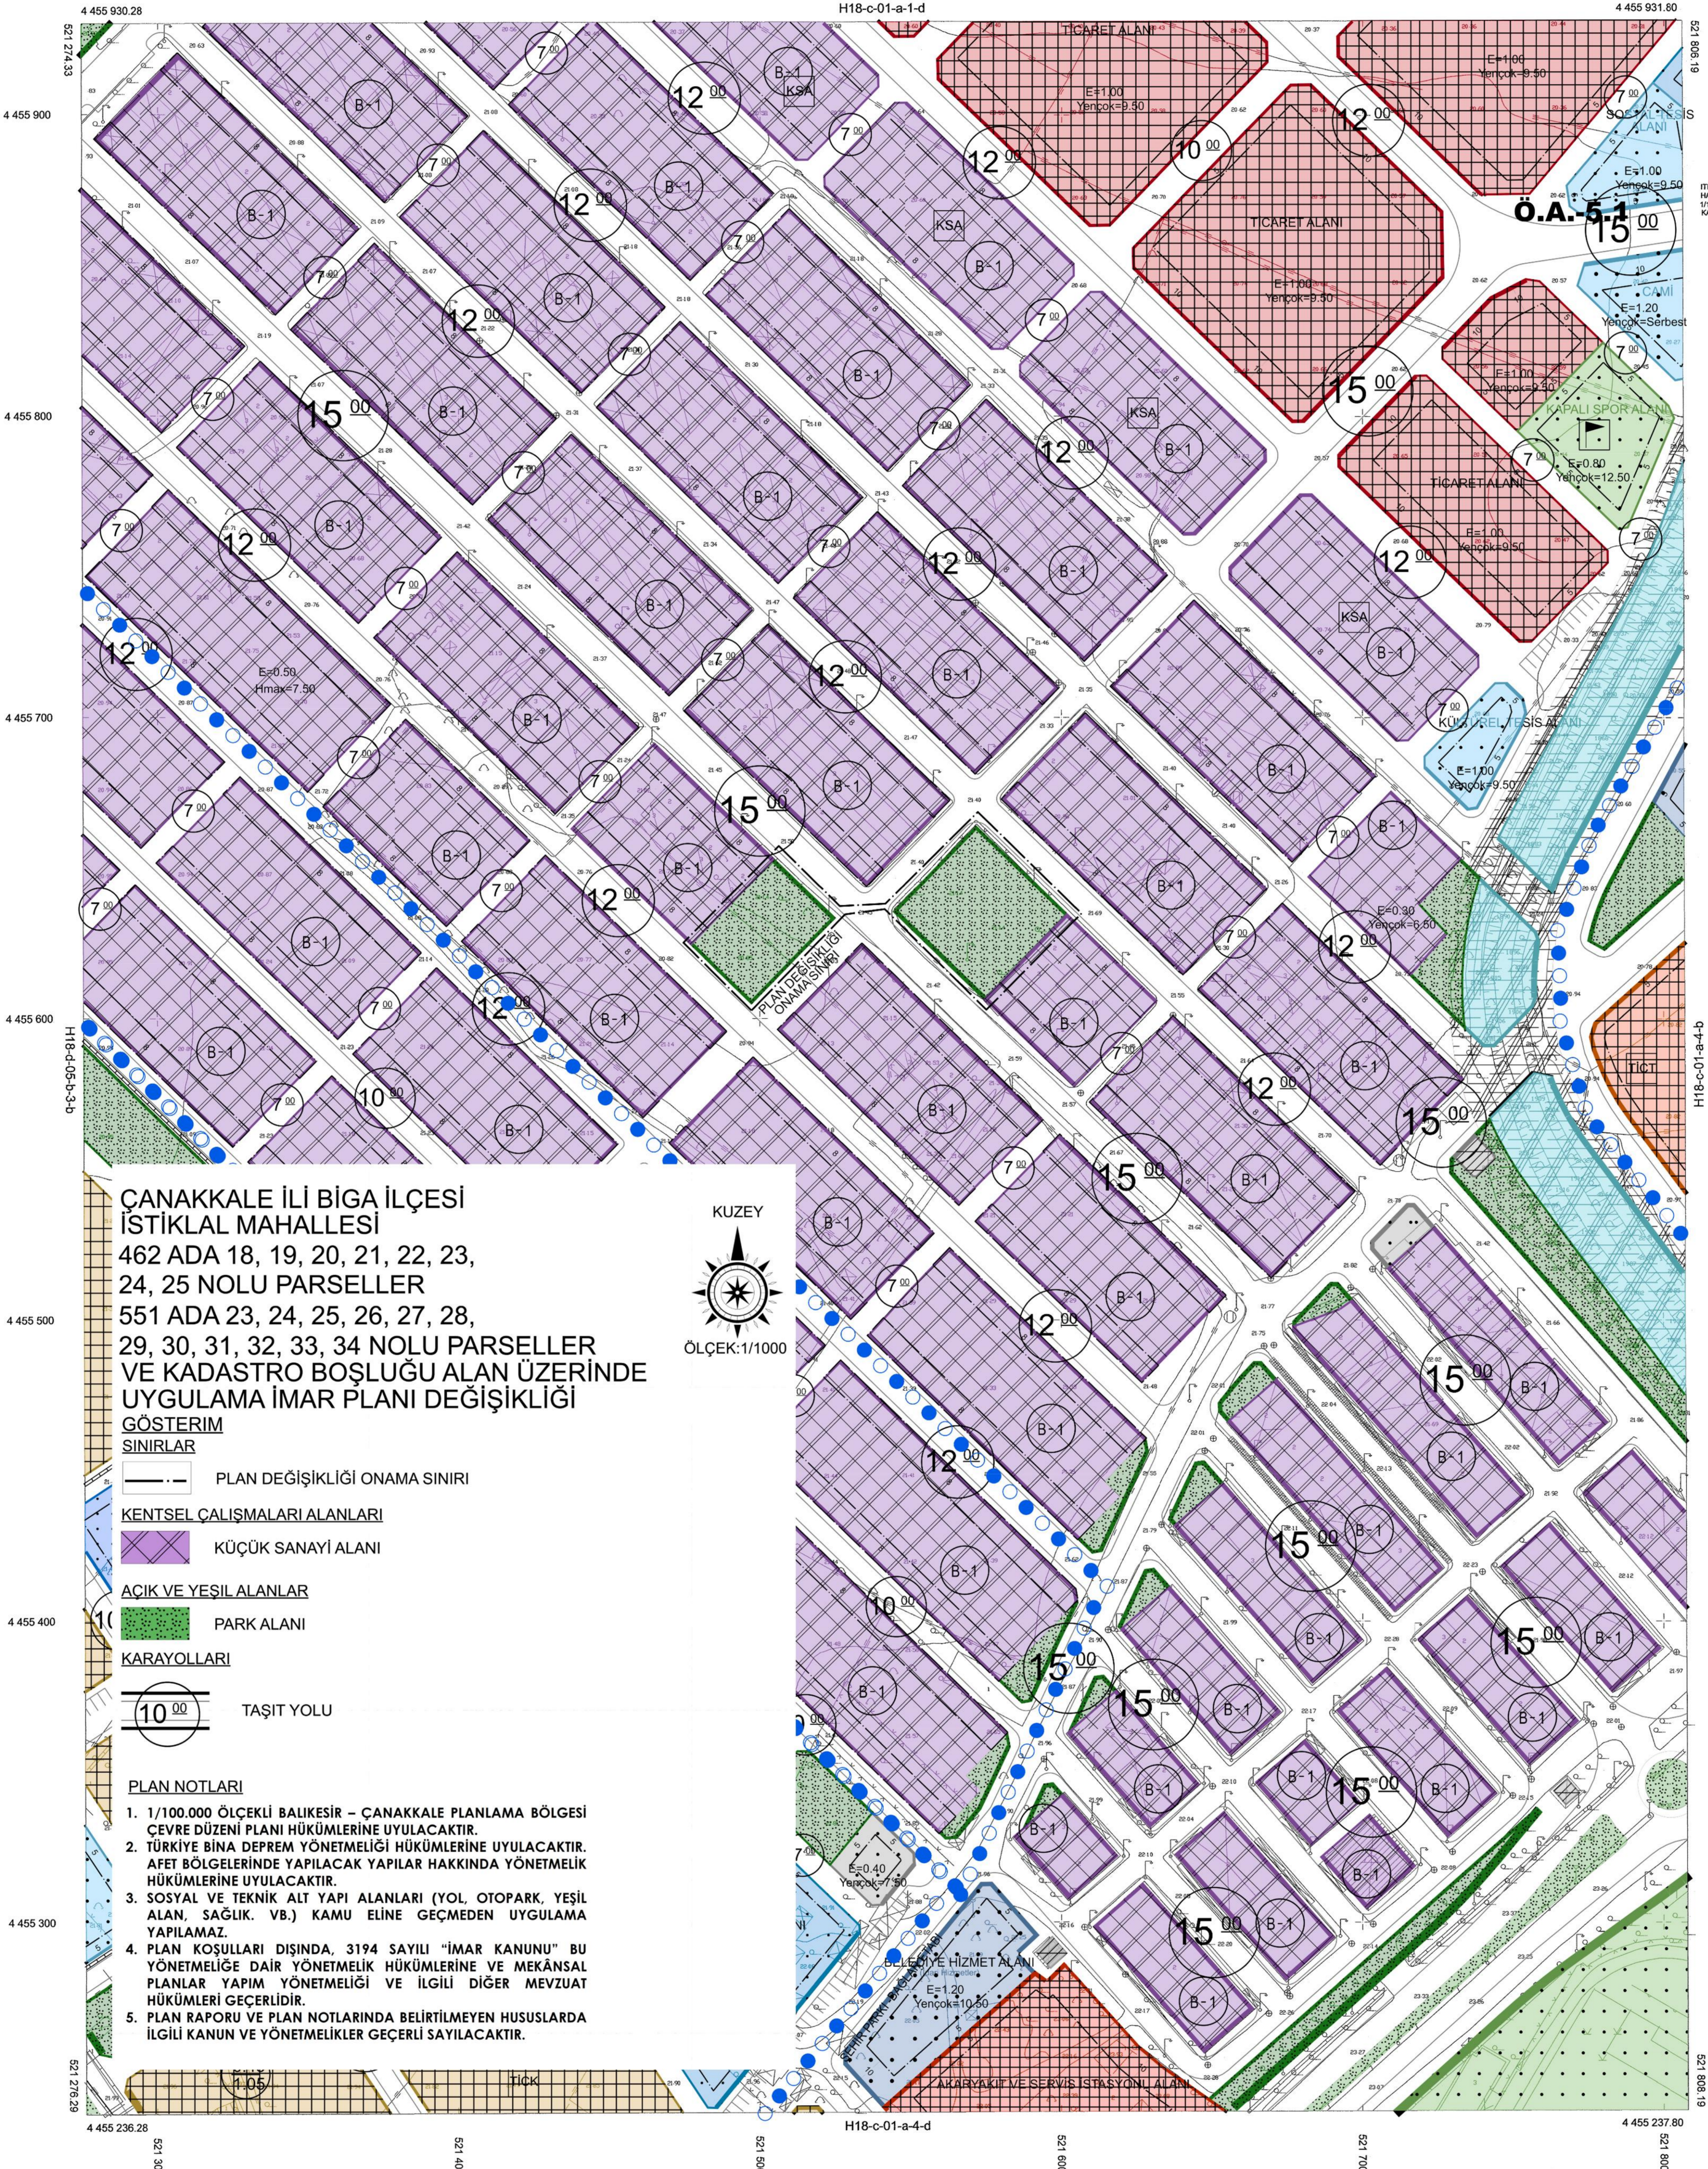


İTİFAK KOORDİNAT SİSTEMİNDE VE 2008 EĞÜĞÜNDA
HAZIRLANAN ÇANAKKALE İLİ BİGA İLÇESİNDE A11 80 KÖYET
1/1000 ÖLÇEKLİ HALIHAZIR HARİTA 3194 SAYILI İMAR
KANUNUN 71A MADDESİ GEREĞİNCE ONAYLANDI



KONTROL
SARİYE GÖRÜZ
MÜHÜR MÜHÜRÜ
15 Eylül 2015

ÇANAKKALE İLİ BİGA İLÇESİ
İSTİKLAL MAHALLESİ
462 ADA 18, 19, 20, 21, 22, 23,
24, 25 NOLU PARSELLER
551 ADA 23, 24, 25, 26, 27, 28,
29, 30, 31, 32, 33, 34 NOLU PARSELLER
VE KADASTRO BOŞLUĞU ALAN ÜZERİNDE
UYGULAMA İMAR PLANI DEĞİŞİKLİĞİ
GÖSTERİM
SINIRLAR

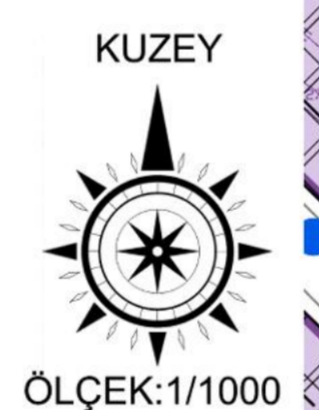

PLAN DEĞİŞİKLİĞİ ONAMA SINIRI

KENTSEL ÇALIŞMALAR ALANLARI
KÜÇÜK SANAYİ ALANI

AÇIK VE YEŞİL ALANLAR
PARK ALANI

KARAYOLLARI
TAŞIT YOLU

- PLAN NOTLARI
- 1/100.000 ÖLÇEKLİ BALIKESİR - ÇANAKKALE PLANLAMA BÖLGESİ ÇEVRE DÜZENİ PLANI HÜKÜMLERİNE UYULACAKTIR.
 - TÜRKİYE BİNA DEPREM YÖNETMELİĞİ HÜKÜMLERİNE UYULACAKTIR. AFET BÖLGELERİNDE YAPILACAK YAPILAR HAKKINDA YÖNETMELİK HÜKÜMLERİNE UYULACAKTIR.
 - SOSYAL VE TEKNİK ALT YAPI ALANLARI (YOL, OTOYOL, YEŞİL ALAN, SAĞLIK, VB.) KAMU ELİNE GEÇMEDEN UYGULAMA YAPILAMAZ.
 - PLAN KOŞULLARI DIŞINDA, 3194 SAYILI "İMAR KANUNU" BU YÖNETMELİĞE DAİR YÖNETMELİK HÜKÜMLERİNE VE MEKÂNSAL PLANLAR YAPIM YÖNETMELİĞİ VE İLGİLİ DİĞER MEVZUAT HÜKÜMLERİ GEÇERLİDİR.
 - PLAN RAPORU VE PLAN NOTLARINDA BELİRTİLMİYEN HUSUSLARDA İLGİLİ KANUN VE YÖNETMELİKLER GEÇERLİ SAYILACAKTIR.

BİGA-H18-c-01-a-4-a
(ÇANAKKALE)

1/1000