


|    |    |    |    |    |
|----|----|----|----|----|
| 01 | a  | b  |    |    |
| 06 |    |    |    |    |
| 11 | D  |    |    |    |
| 16 |    |    |    |    |
| 21 | 22 | 23 | 24 | 25 |

BİGA  
(ÇANAKKALE)  
H18-d-05-c-2-c

H18-d-05-c-2-b

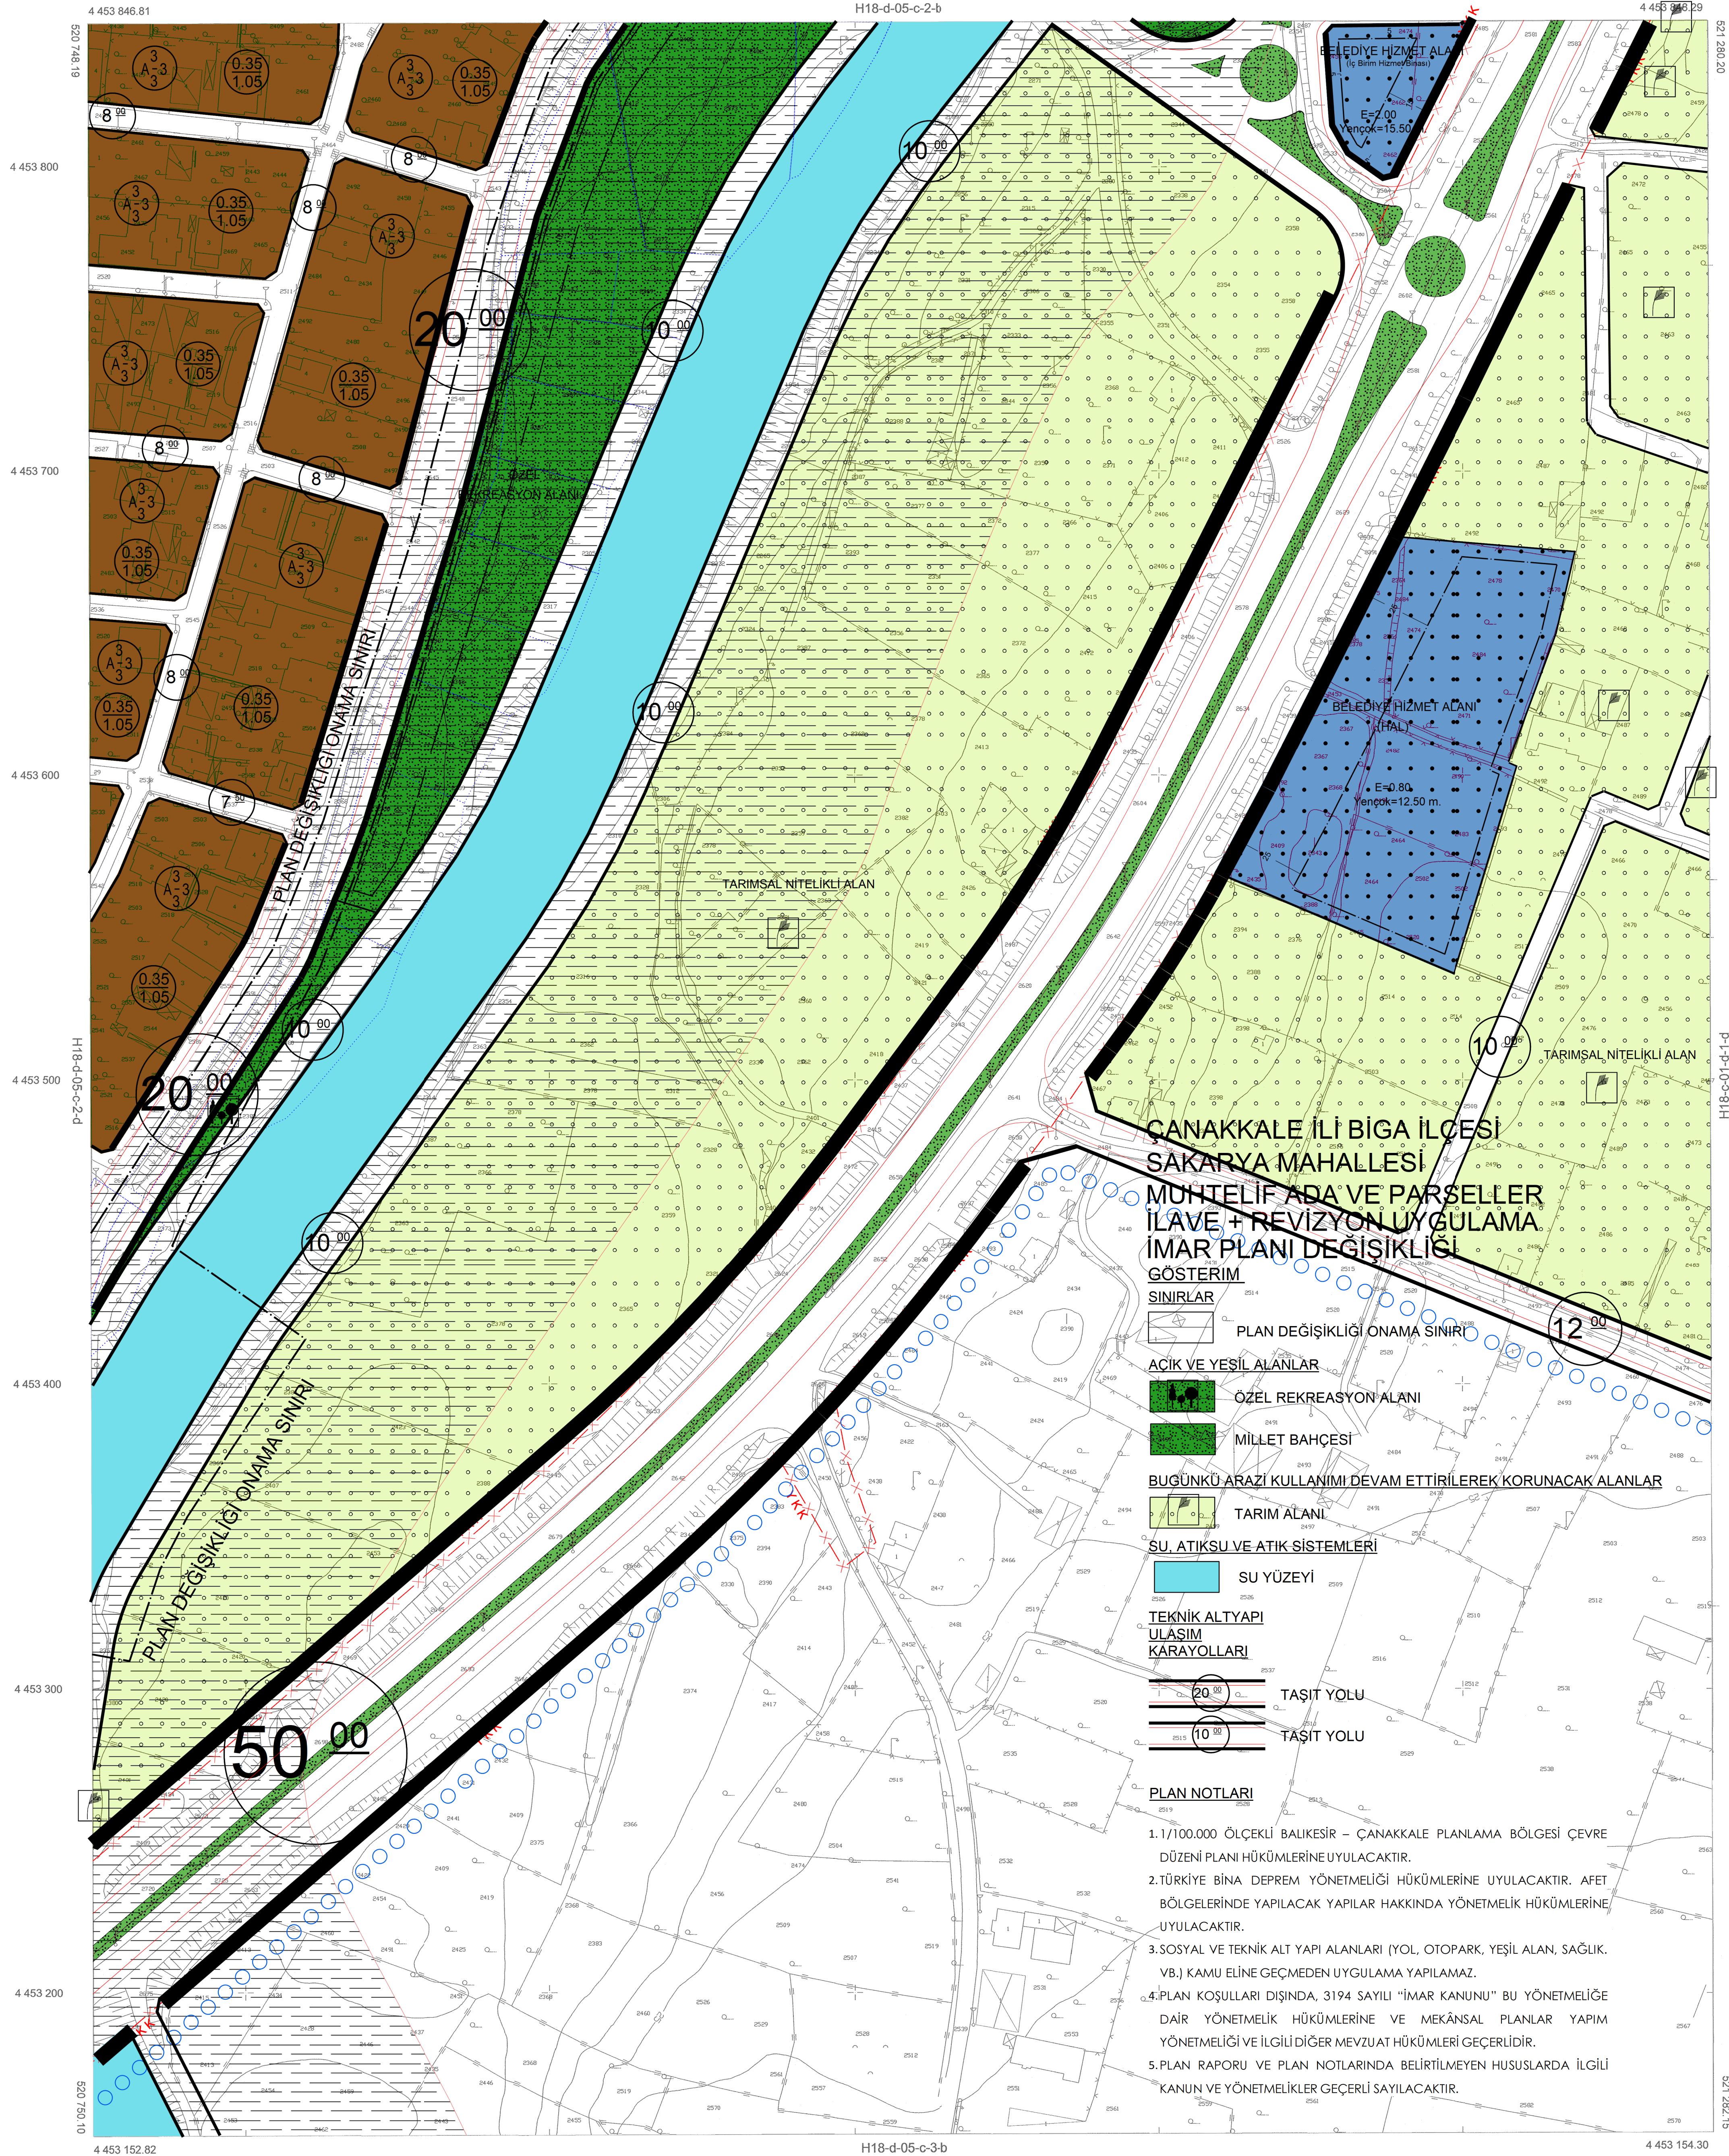

İTTF98 KOORDİNAT SİSTEMİNDE VE 2008.0 EPOĞUNDA HAZIRLANAN ÇANAKKALE İLİ BİGA İLÇESİNE AİT 30 ADET 1/1000 ÖLÇEKLİ HALI HARİTA 3194 SAYILI İMAR KANUNUNUN 7/A MADDESİ GEREĞİNCE ONAYLANDI



KONTROL  
SARİYE DÖRGEZ  
MÜHÜR MÜHÜRÜ  
15 Eylül 2015

ÇANAKKALE İLİ BİGA İLÇESİ  
SAKARYA MAHALLESİ  
MÜHTELİF ADA VE PARSELLER  
İLAVE + REVİZYON UYGULAMA  
İMAR PLANI DEĞİŞİKLİĞİ  
GÖSTERİM  
SINIRLAR

- PLAN DEĞİŞİKLİĞİ ONAMA SINIRI
- ACIK VE YEŞİL ALANLAR
  - ÖZEL REKREASYON ALANI
  - MİLLET BAĞÇESİ
- BUGÜNKÜ ARAZI KULLANIMI DEVAM ETTİRİLEREK KORUNACAK ALANLAR
  - TARIM ALANI
- SU, ATIKSU VE ATIK SİSTEMLERİ
  - SU YÜZEYİ
- TEKNİK ALTYAPI  
ULAŞIM  
KARAYOLLARI
  - 20.00 TAŞIT YOLU
  - 10.00 TAŞIT YOLU

- PLAN NOTLARI**
1. 1/100.000 ÖLÇEKLİ BALIKESİR - ÇANAKKALE PLANLAMA BÖLGESİ ÇEVRE DÜZENİ PLANI HÜKÜMLERİNE UYULACAKTIR.
  2. TÜRKİYE BİNA DEPREM YÖNETMELİĞİ HÜKÜMLERİNE UYULACAKTIR. AFET BÖLGELERİNDE YAPILACAK YAPILAR HAKKINDA YÖNETMELİK HÜKÜMLERİNE UYULACAKTIR.
  3. SOSYAL VE TEKNİK ALT YAPI ALANLARI (YOL, OTOYOL, YEŞİL ALAN, SAĞLIK, VB.) KAMU ELİNE GEÇMEDEN UYGULAMA YAPILAMAZ.
  4. PLAN KOŞULLARI DIŞINDA, 3194 SAYILI "İMAR KANUNU" BU YÖNETMELİĞE DAİR YÖNETMELİK HÜKÜMLERİNE VE MEKÂNSAL PLANLAR YAPIM YÖNETMELİĞİ VE İLGİLİ DİĞER MEVZUAT HÜKÜMLERİ GEÇERLİDİR.
  5. PLAN RAPORU VE PLAN NOTLARINDA BELİRTİLMİYEN HUSUSLARDA İLGİLİ KANUN VE YÖNETMELİKLER GEÇERLİ SAYILACAKTIR.

1/1000

BİGA-H18-d-05-c-2-c  
(ÇANAKKALE)