BİGA

(ÇANAKKALE)

H18-d-05-b-4-c

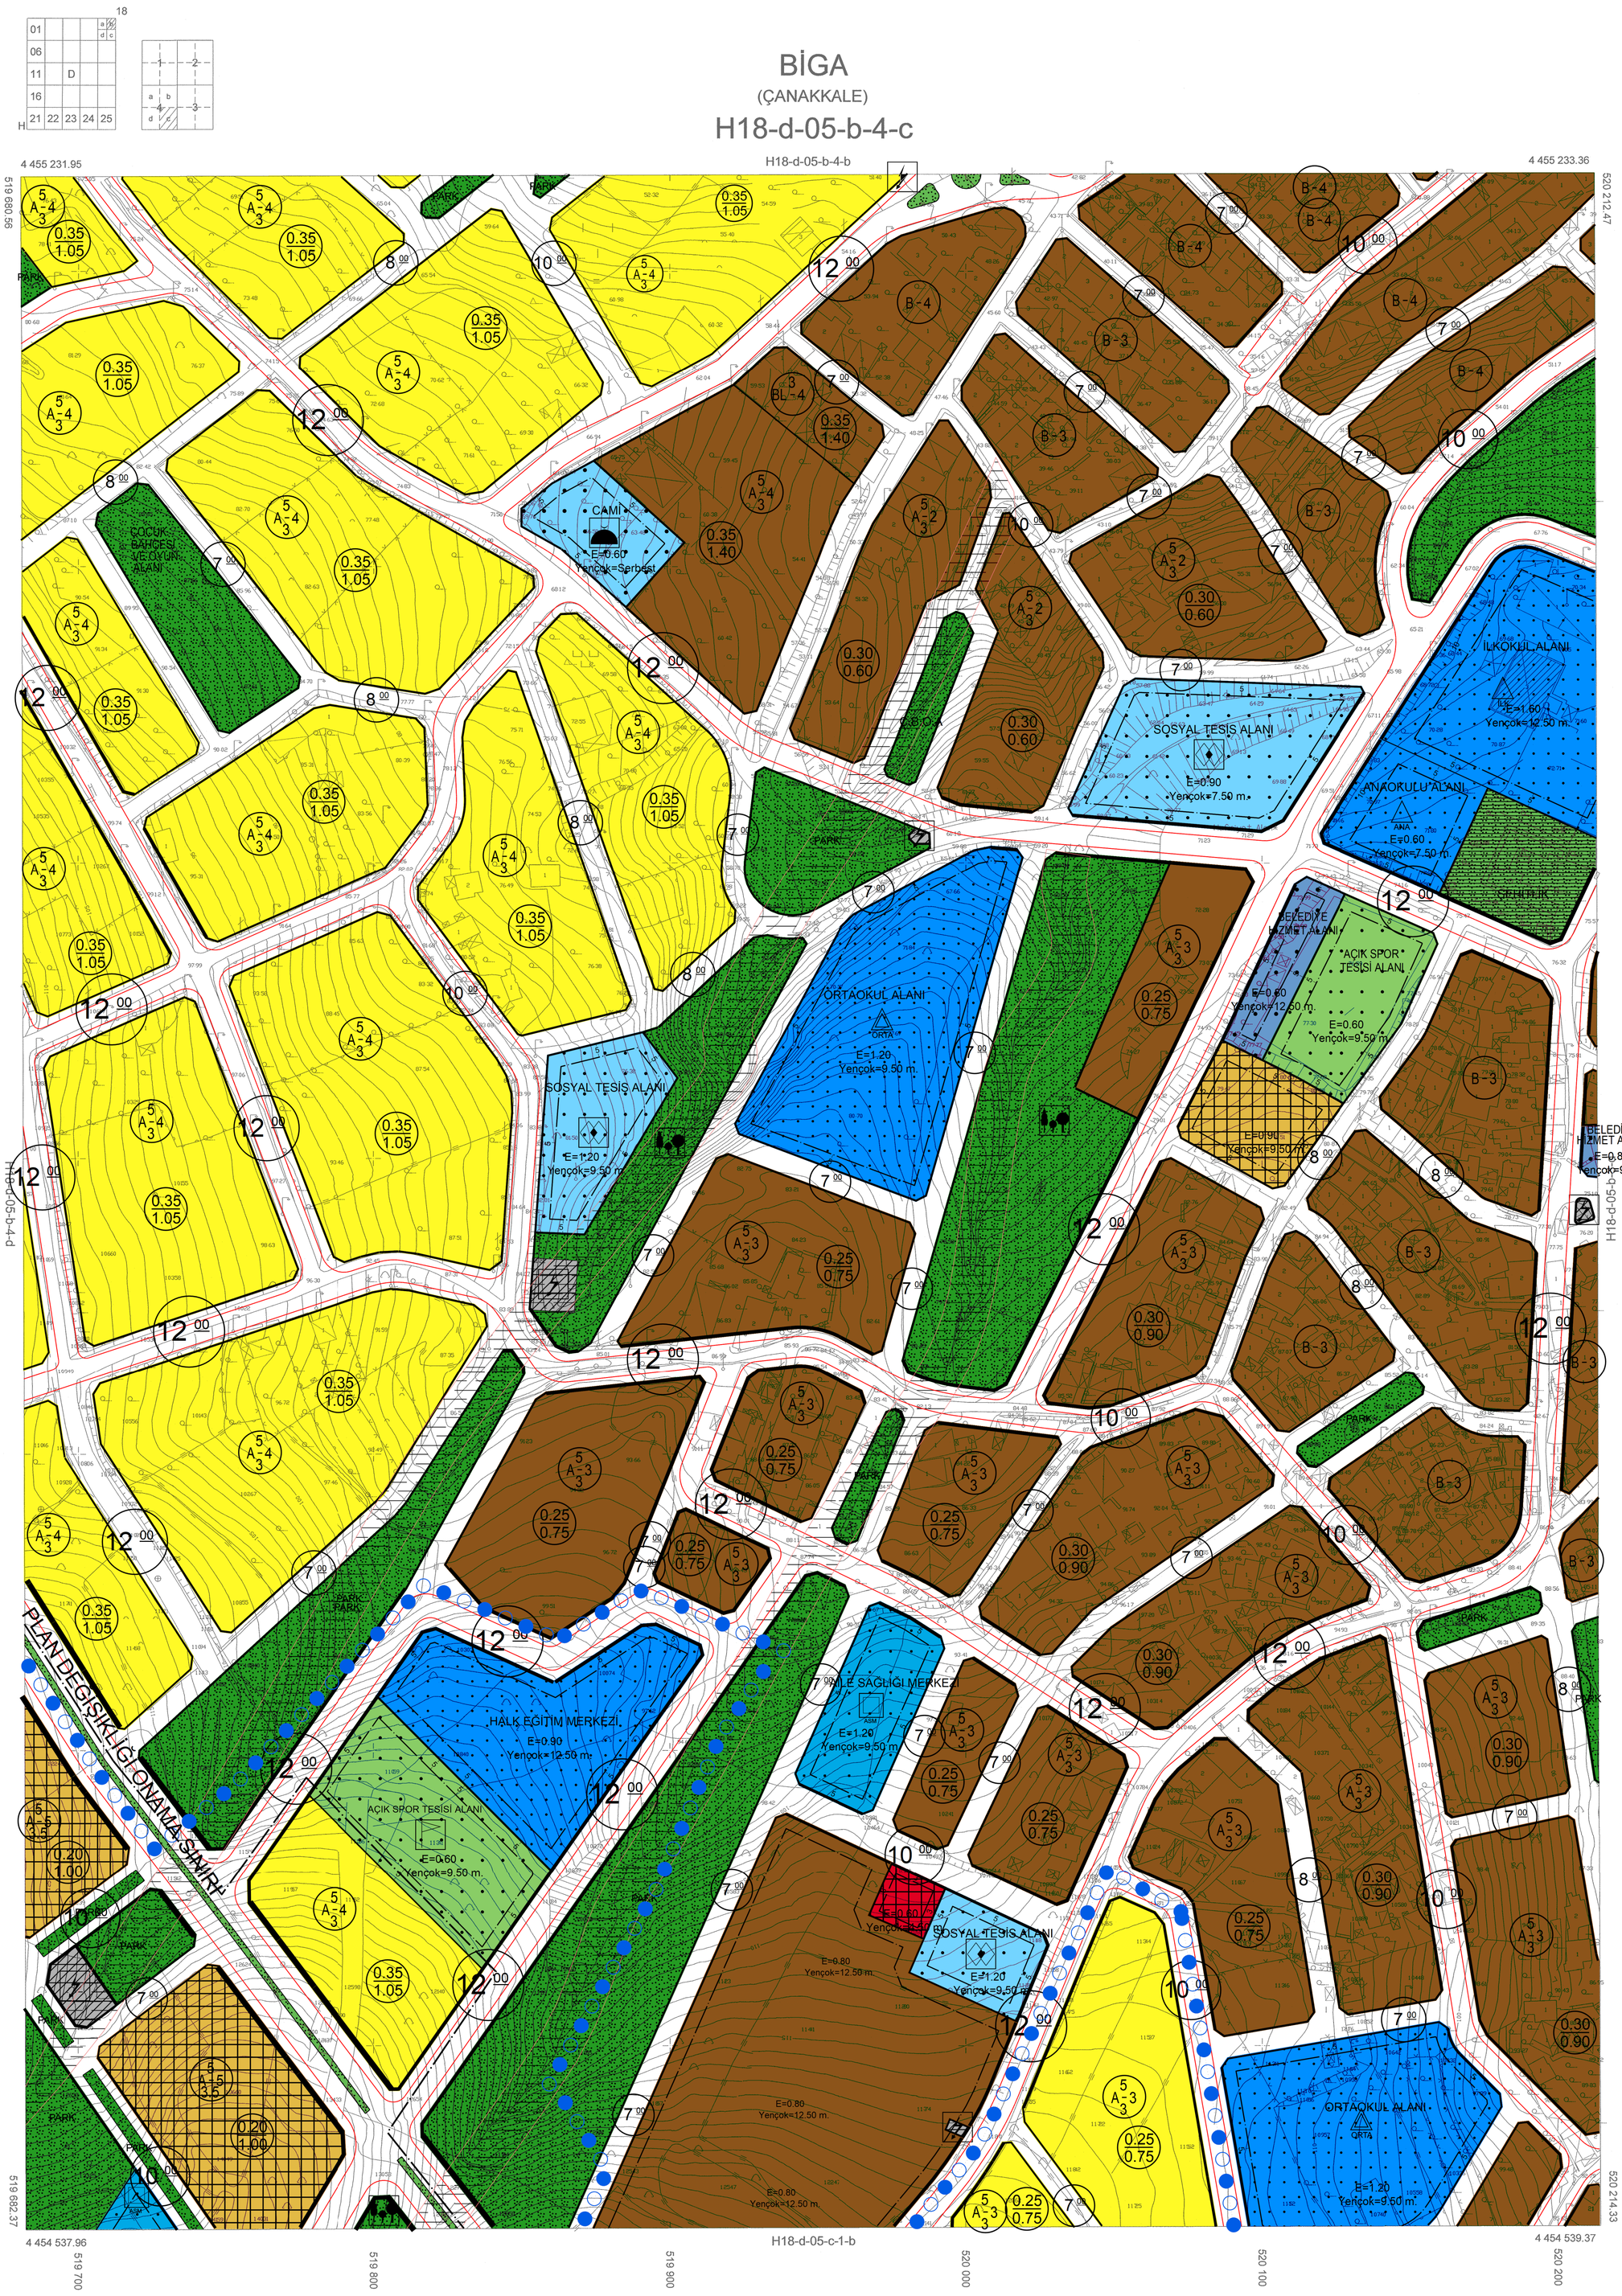

1/1000

ITRF96 KOORDİNAT SİSTEMİNDE VE 2008.0 EPOĞUNDA HAZIRLANAN ÇANAKKALE İLİ BİGA İLÇESİNE AİT 90 ADET 1/1000 ÖLÇEKLİ HALİHAZIR HARİTA 3194 SAYILI İMAR KANUNUN 7/A MADDESİ GEREĞİNCE ONAYLANDI

ONAY

İSMAİL İŞİK
BELEDİYE BAŞKANI

15 Eylül 2015

KONTROL

SARİYE GÖRGÖZ
HARİTA MÜHENDİSİ

15 Eylül 2015

BİGA-H18-d-05-b-4-c
(ÇANAKKALE)