


01					
06					
11	D				
16					
21	22	23	24	25	

BİGA  
(ÇANAKKALE)  
H18-d-05-b-1-d

H18-d-05-b-1-a

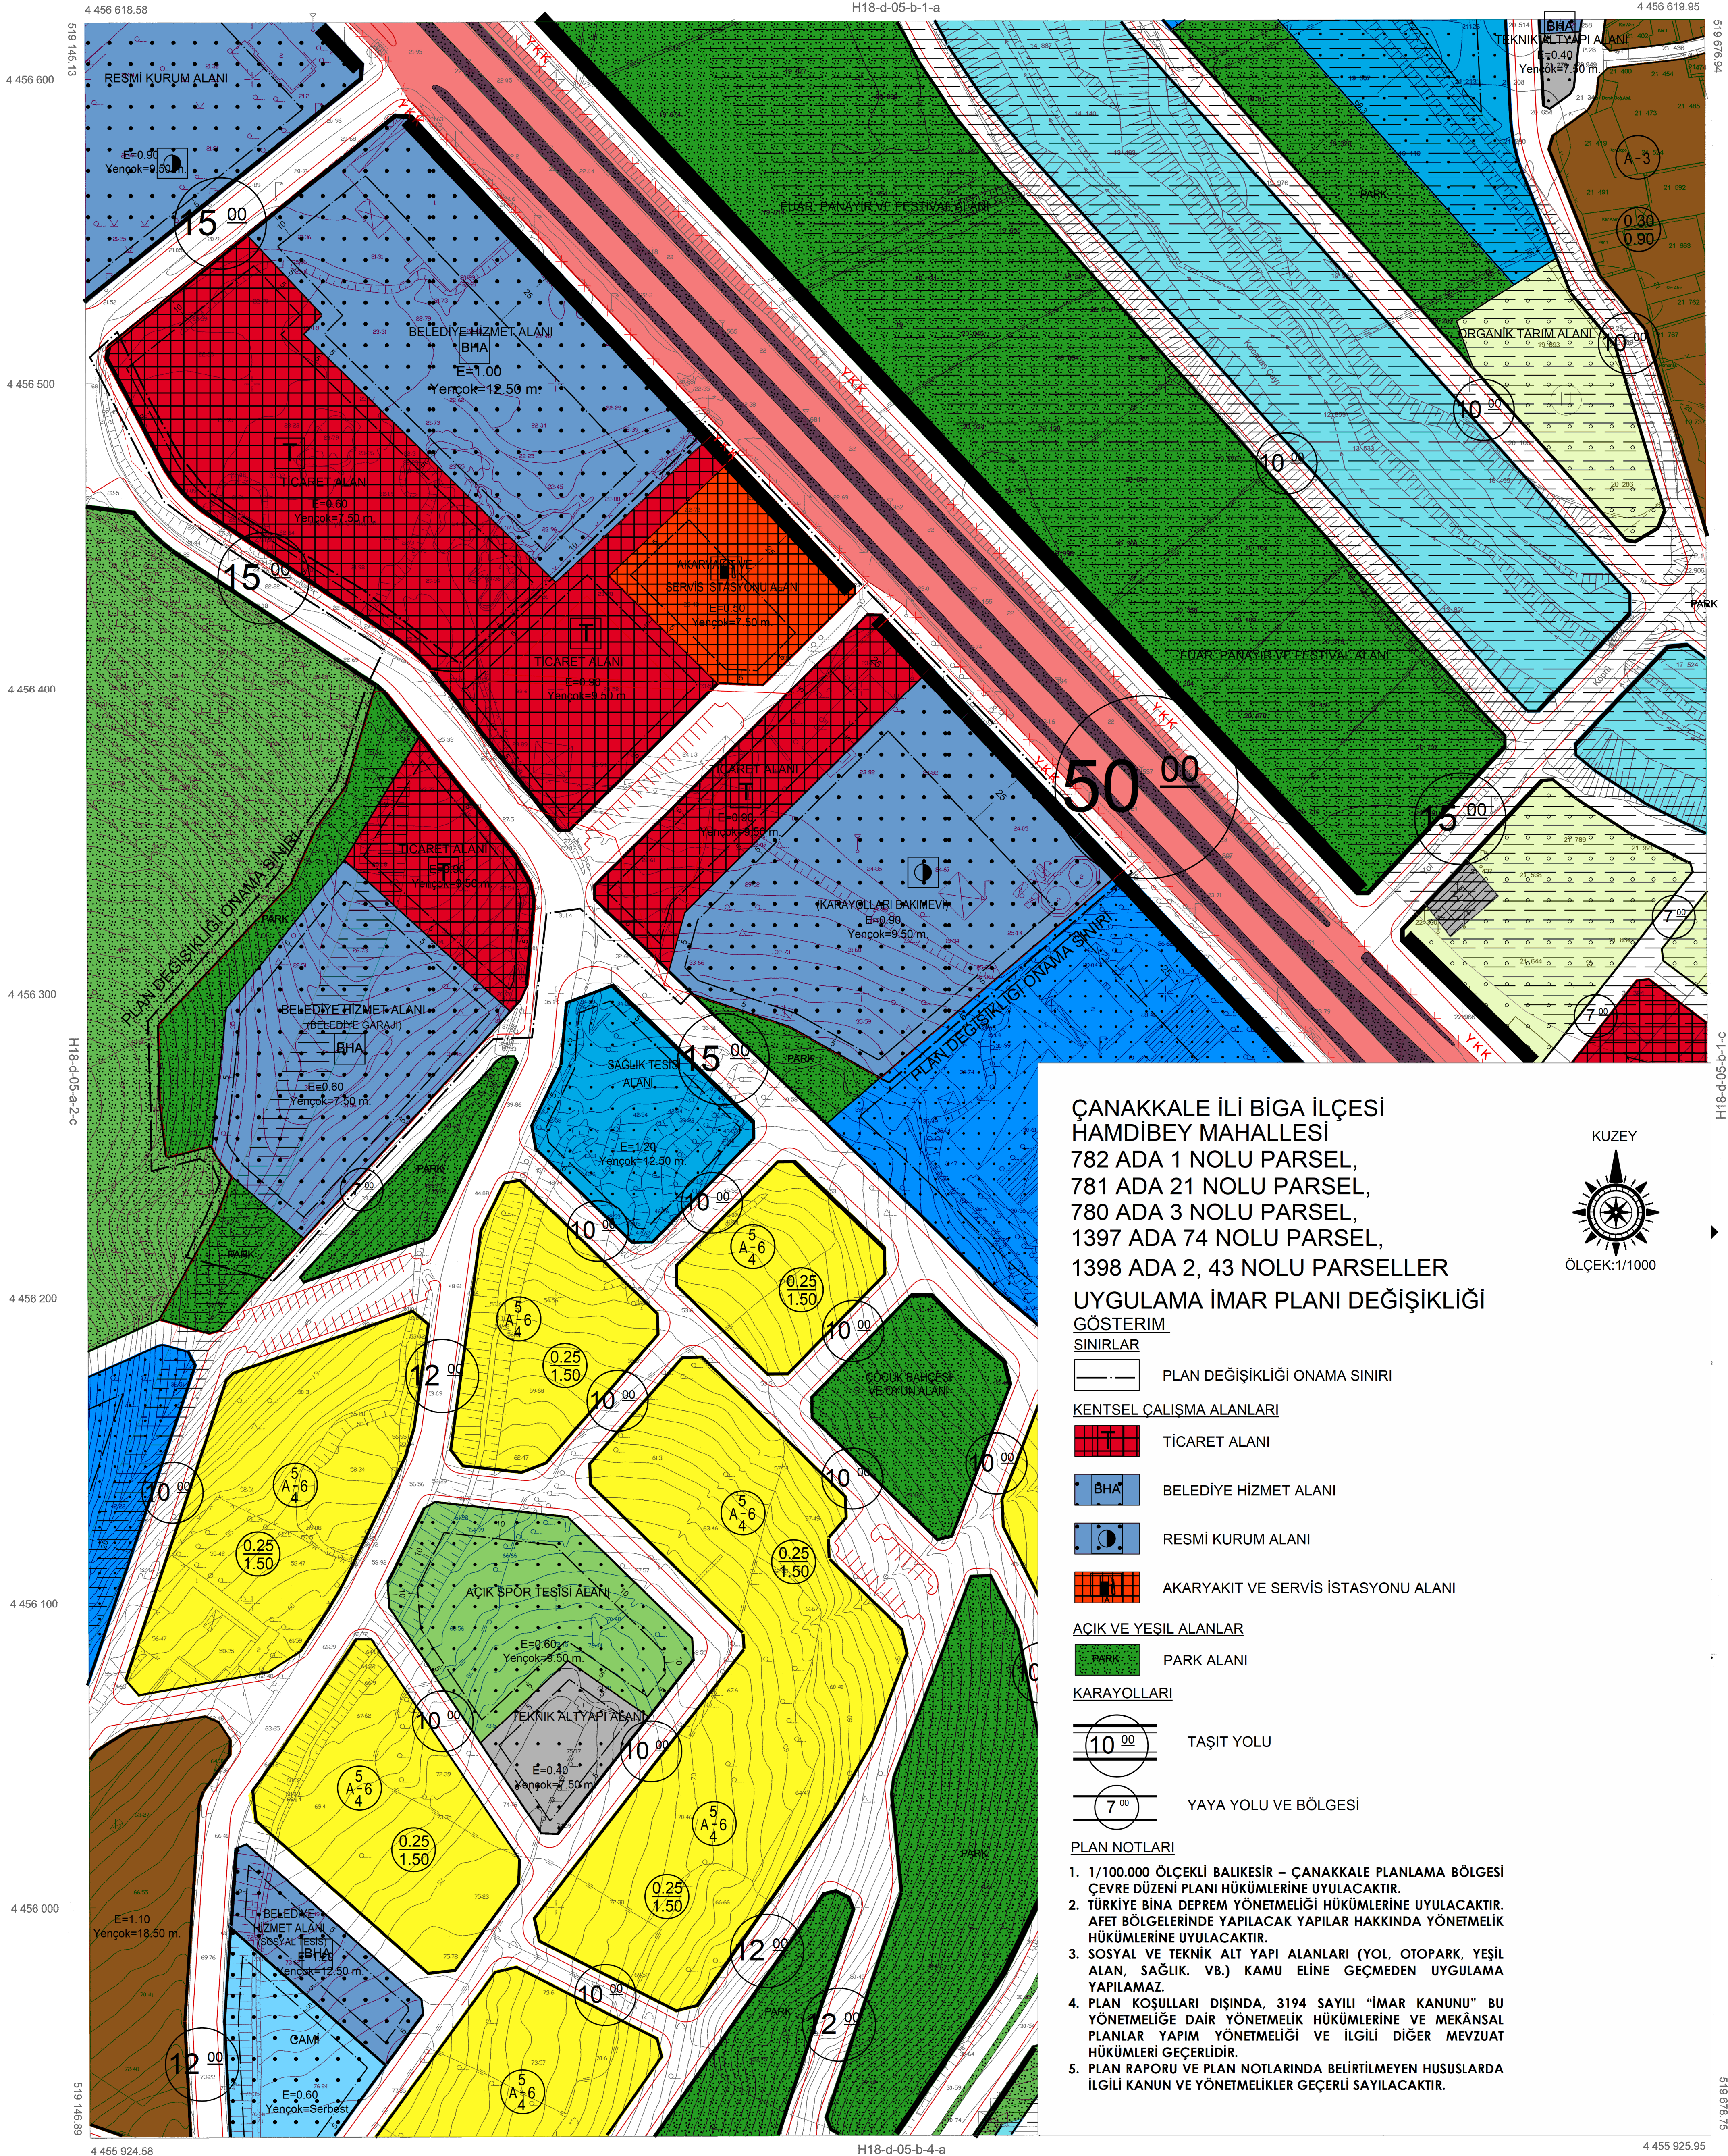

İTİFAKİ KOORDİNAT SİSTEMİNDE VE 2008.0 EĞÜĞÜNDE HAZIRLANAN ÇANAKKALE İLİ BİGA İLÇESİNE AİT 90 ADET 1/1000 ÖLÇEKLİ HALI İNŞAAT İMARA 3194 SAYILI İMAR KANUNUNUN YA MADDESİ GEREĞİNCE ONAYLANDI



KONTROL  
SARİYE GÖRÜZ  
MÜHÜR RESİDENCİSİ  
15 Eylül 2015

ÇANAKKALE İLİ BİGA İLÇESİ  
HAMDİBEY MAHALLESİ  
782 ADA 1 NOLU PARSEL,  
781 ADA 21 NOLU PARSEL,  
780 ADA 3 NOLU PARSEL,  
1397 ADA 74 NOLU PARSEL,  
1398 ADA 2, 43 NOLU PARSELLER  
UYGULAMA İMAR PLANI DEĞİŞİKLİĞİ  
GÖSTERİM



- SINIRLAR**
- PLAN DEĞİŞİKLİĞİ ONAMA SINIRI
- KENTSEL ÇALIŞMA ALANLARI**
- TİCARET ALANI
  - BELEDİYE HİZMET ALANI
  - RESMİ KURUM ALANI
  - AKARYAKIT VE SERVİS İSTASYONU ALANI
- AÇIK VE YEŞİL ALANLAR**
- PARK ALANI
- KARAYOLLARI**
- TAŞIT YOLU
  - YAYA YOLU VE BÖLGESİ
- PLAN NOTLARI**
- 1/100.000 ÖLÇEKLİ BALIKESİR - ÇANAKKALE PLANLAMA BÖLGESİ ÇEVRE DÜZENİ PLANI HÜKÜMLERİNE UYULACAKTIR.
  - TÜRKİYE BİNA DEPREM YÖNETMELİĞİ HÜKÜMLERİNE UYULACAKTIR. AFET BÖLGELERİNDE YAPILACAK YAPILAR HAKKINDA YÖNETMELİK HÜKÜMLERİNE UYULACAKTIR.
  - SOSYAL VE TEKNİK ALT YAPI ALANLARI (YOL, OTOYOL, YEŞİL ALAN, SAĞLIK, VB.) KAMU ELİNE GEÇMEDEN UYGULAMA YAPILAMAZ.
  - PLAN KOŞULLARI DIŞINDA, 3194 SAYILI "İMAR KANUNU" BU YÖNETMELİĞE DAİR YÖNETMELİK HÜKÜMLERİNE VE MEKANSAL PLANLAR YAPIM YÖNETMELİĞİ VE İLGİLİ DİĞER MEVZUAT HÜKÜMLERİ GEÇERLİDİR.
  - PLAN RAPORU VE PLAN NOTLARINDA BELİRTİLMİYEN HUSUSLARDA İLGİLİ KANUN VE YÖNETMELİKLER GEÇERLİ SAYILACAKTIR.

1/1000

BİGA-H18-d-05-b-1-d  
(ÇANAKKALE)