


01					
06					
11	D				
16					
21	22	23	24	25	

BİGA
(ÇANAKKALE)
H18-d-05-c-2-a

H18-d-05-b-3-d

4 454 540.81

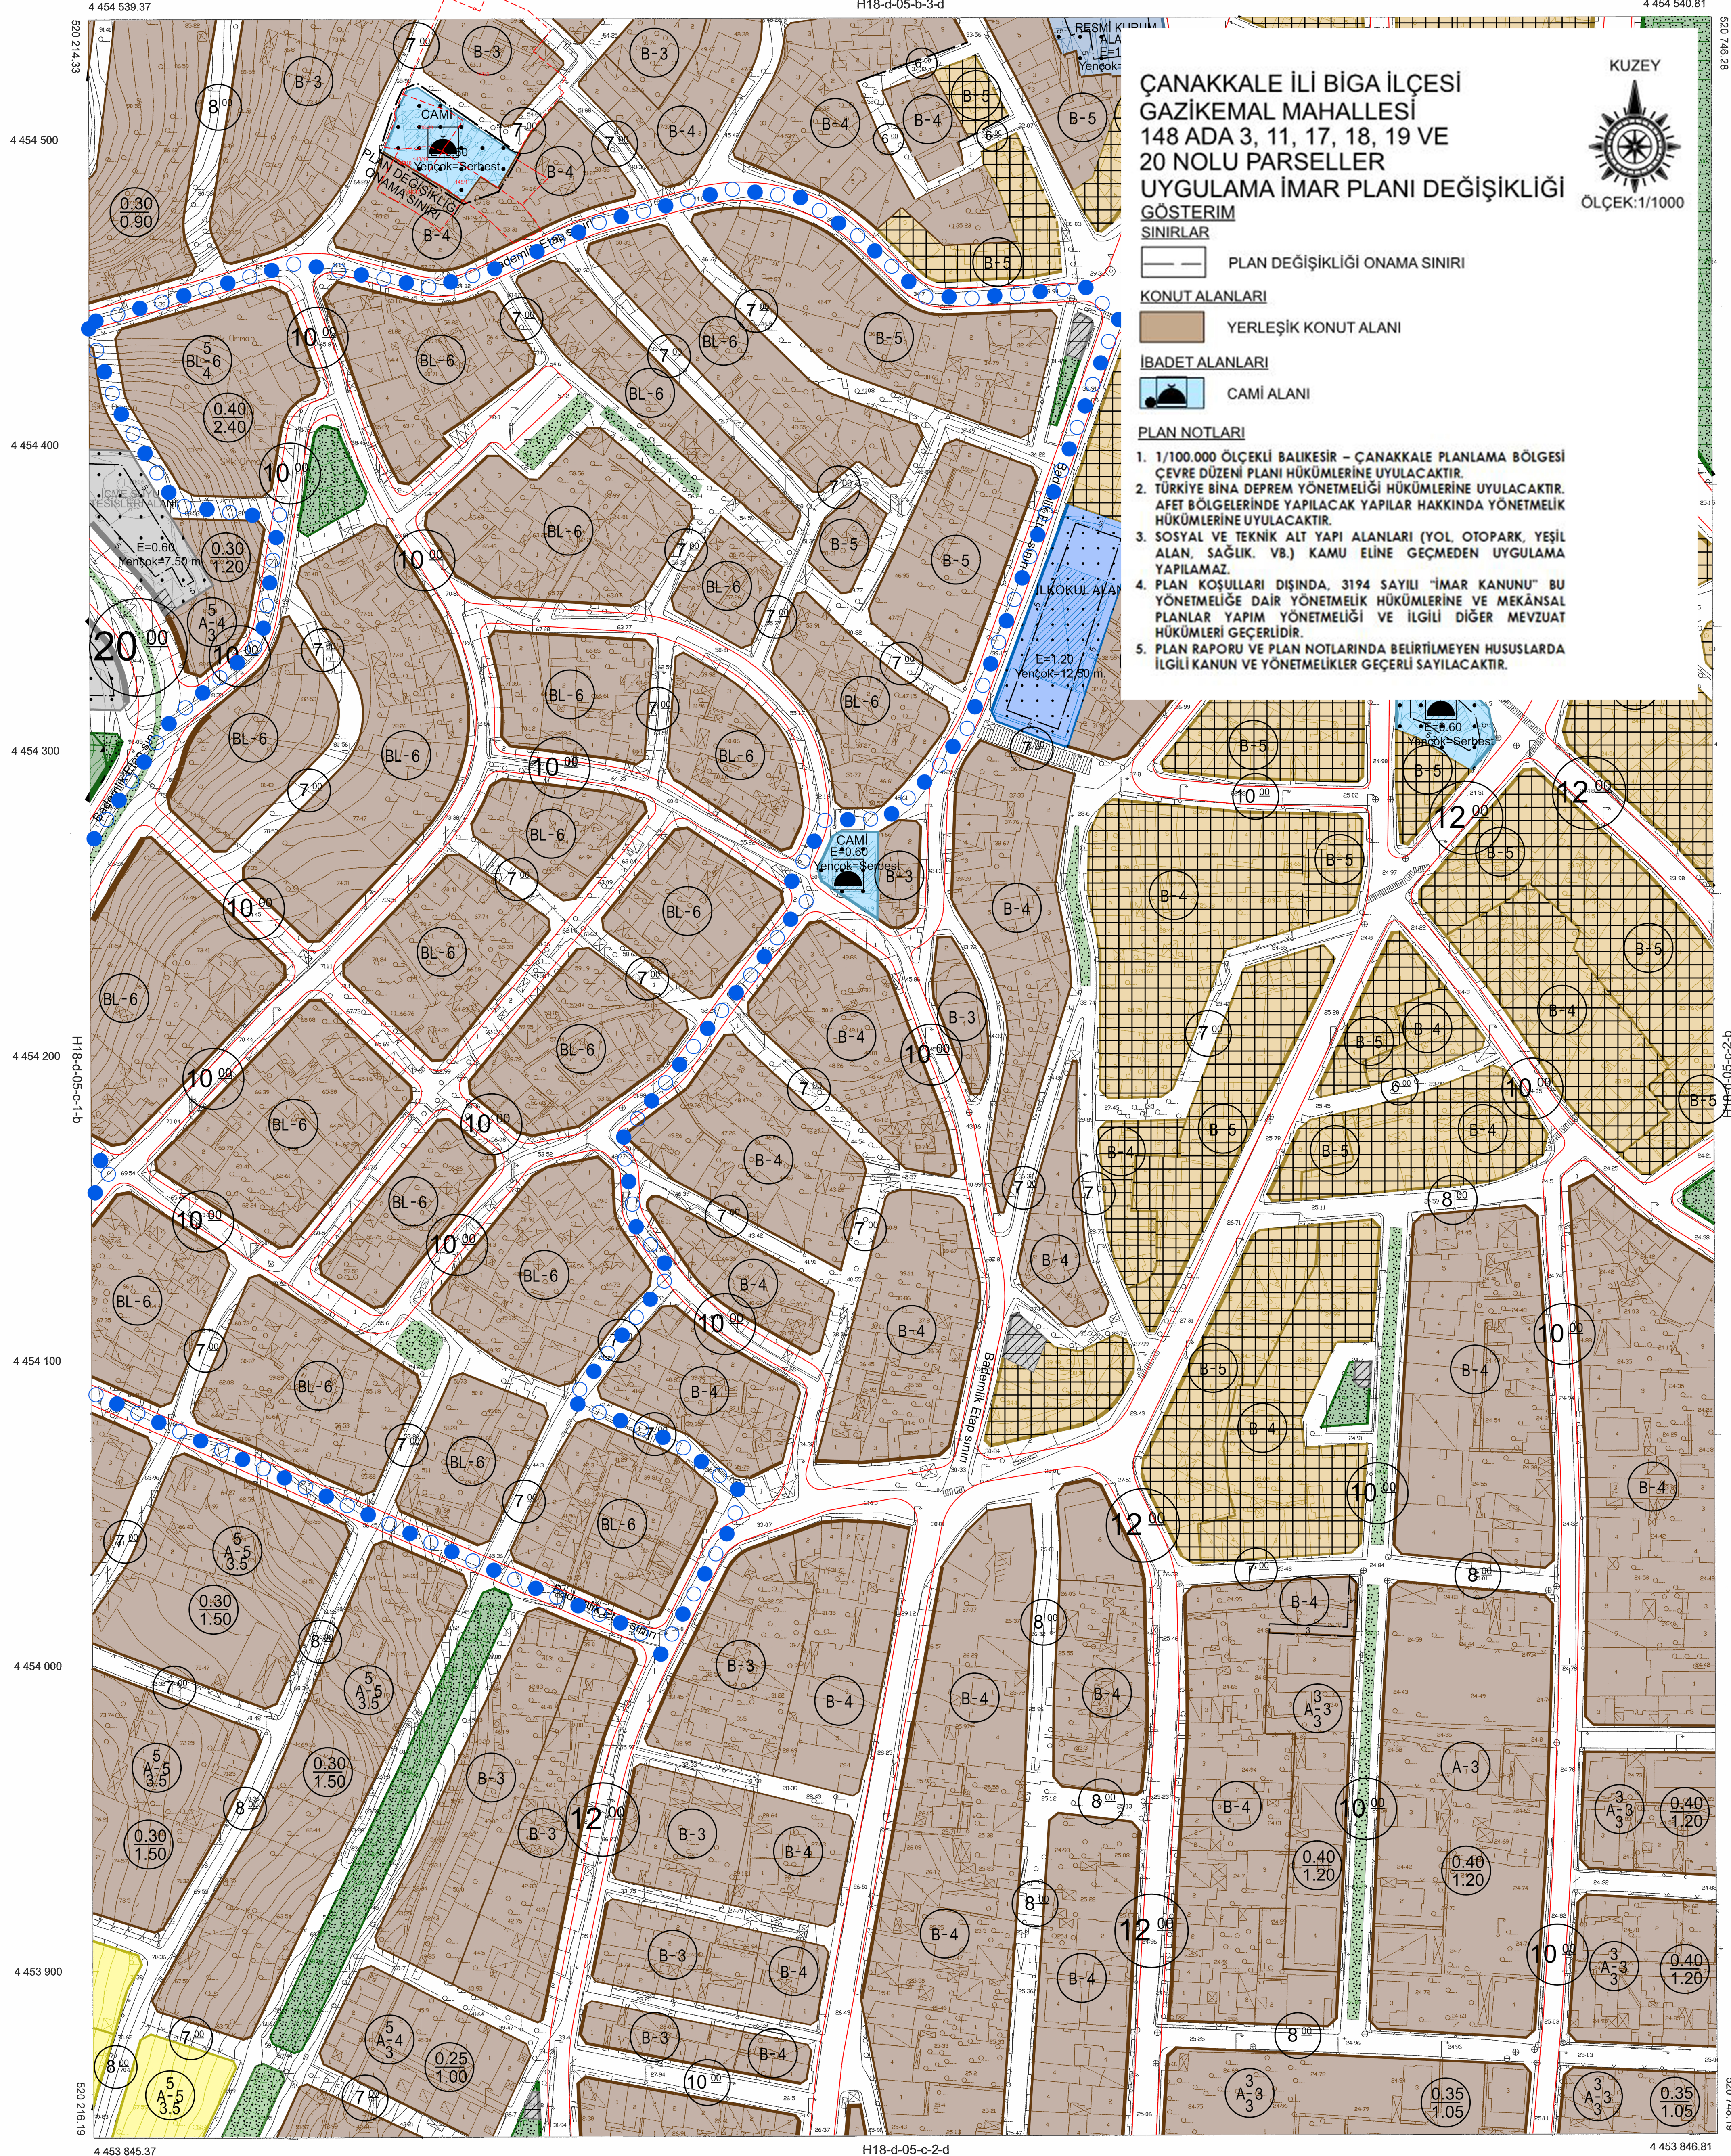

ÇANAKKALE İLİ BİGA İLÇESİ
GAZİKEMAL MAHALLESİ
148 ADA 3, 11, 17, 18, 19 VE
20 NOLU PARSELLER
UYGULAMA İMAR PLANI DEĞİŞİKLİĞİ
GÖSTERİM
SINIRLAR



İTİFAH KOORDİNAT SİSTEMİNDE VE 2008.0 EPOĞUNDA
HAZIRLANAN ÇANAKKALE İLİ BİGA İLÇESİNİN AIT 99 ADIET
1/1000 ÖLÇEKLİ HALIHAZIR HARİTA 3194 SAYILI İMAR
KANUNUNUN 7/A MADDESİ GEREĞİNCE ONAYLANDI



KONTROL
SARİYE GÖRGEZ
HARİTA MÜHÜRÜ
15 Eylül 2015

- KONUT ALANLARI**
YERLEŞİK KONUT ALANI
- İBADET ALANLARI**
CAMİ ALANI

PLAN NOTLARI

- 1/100.000 ÖLÇEKLİ BALIKESİR - ÇANAKKALE PLANLAMA BÖLGESİ ÇEVRE DÜZENİ PLANI HÜKÜMLERİNE UYULACAKTIR.
- TÜRKİYE BİNA DEPREM YÖNETMELİĞİ HÜKÜMLERİNE UYULACAKTIR. AFET BÖLGELERİNDE YAPILACAK YAPILAR HAKKINDA YÖNETMELİK HÜKÜMLERİNE UYULACAKTIR.
- SOSYAL VE TEKNİK AIT YAPILAR (YOL, OTOYOL, YEŞİL ALAN, SAĞLIK, VB.) KAMU ELİNE GEÇMEDEN UYGULAMA YAPILAMAZ.
- PLAN KOŞULLARI DIŞINDA, 3194 SAYILI "İMAR KANUNU" BU YÖNETMELİĞE DAİR YÖNETMELİK HÜKÜMLERİNE VE MEKANSAL PLANLAR YAPIM YÖNETMELİĞİ VE İLGİLİ DİĞER MEVZUAT HÜKÜMLERİ GEÇERLİDİR.
- PLAN RAPORU VE PLAN NOTLARINDA BELİRTİLMİYEN HUSUSLARDA İLGİLİ KANUN VE YÖNETMELİKLER GEÇERLİ SAYILACAKTIR.

H18-d-05-c-2-d

1/1000

BİGA-H18-d-05-c-2-a
(ÇANAKKALE)