


01					18
06					
11	D				
16					
21	22	23	24	25	

BİGA
(ÇANAKKALE)
H18-d-05-b-1-b

H18-a-25-c-4-c

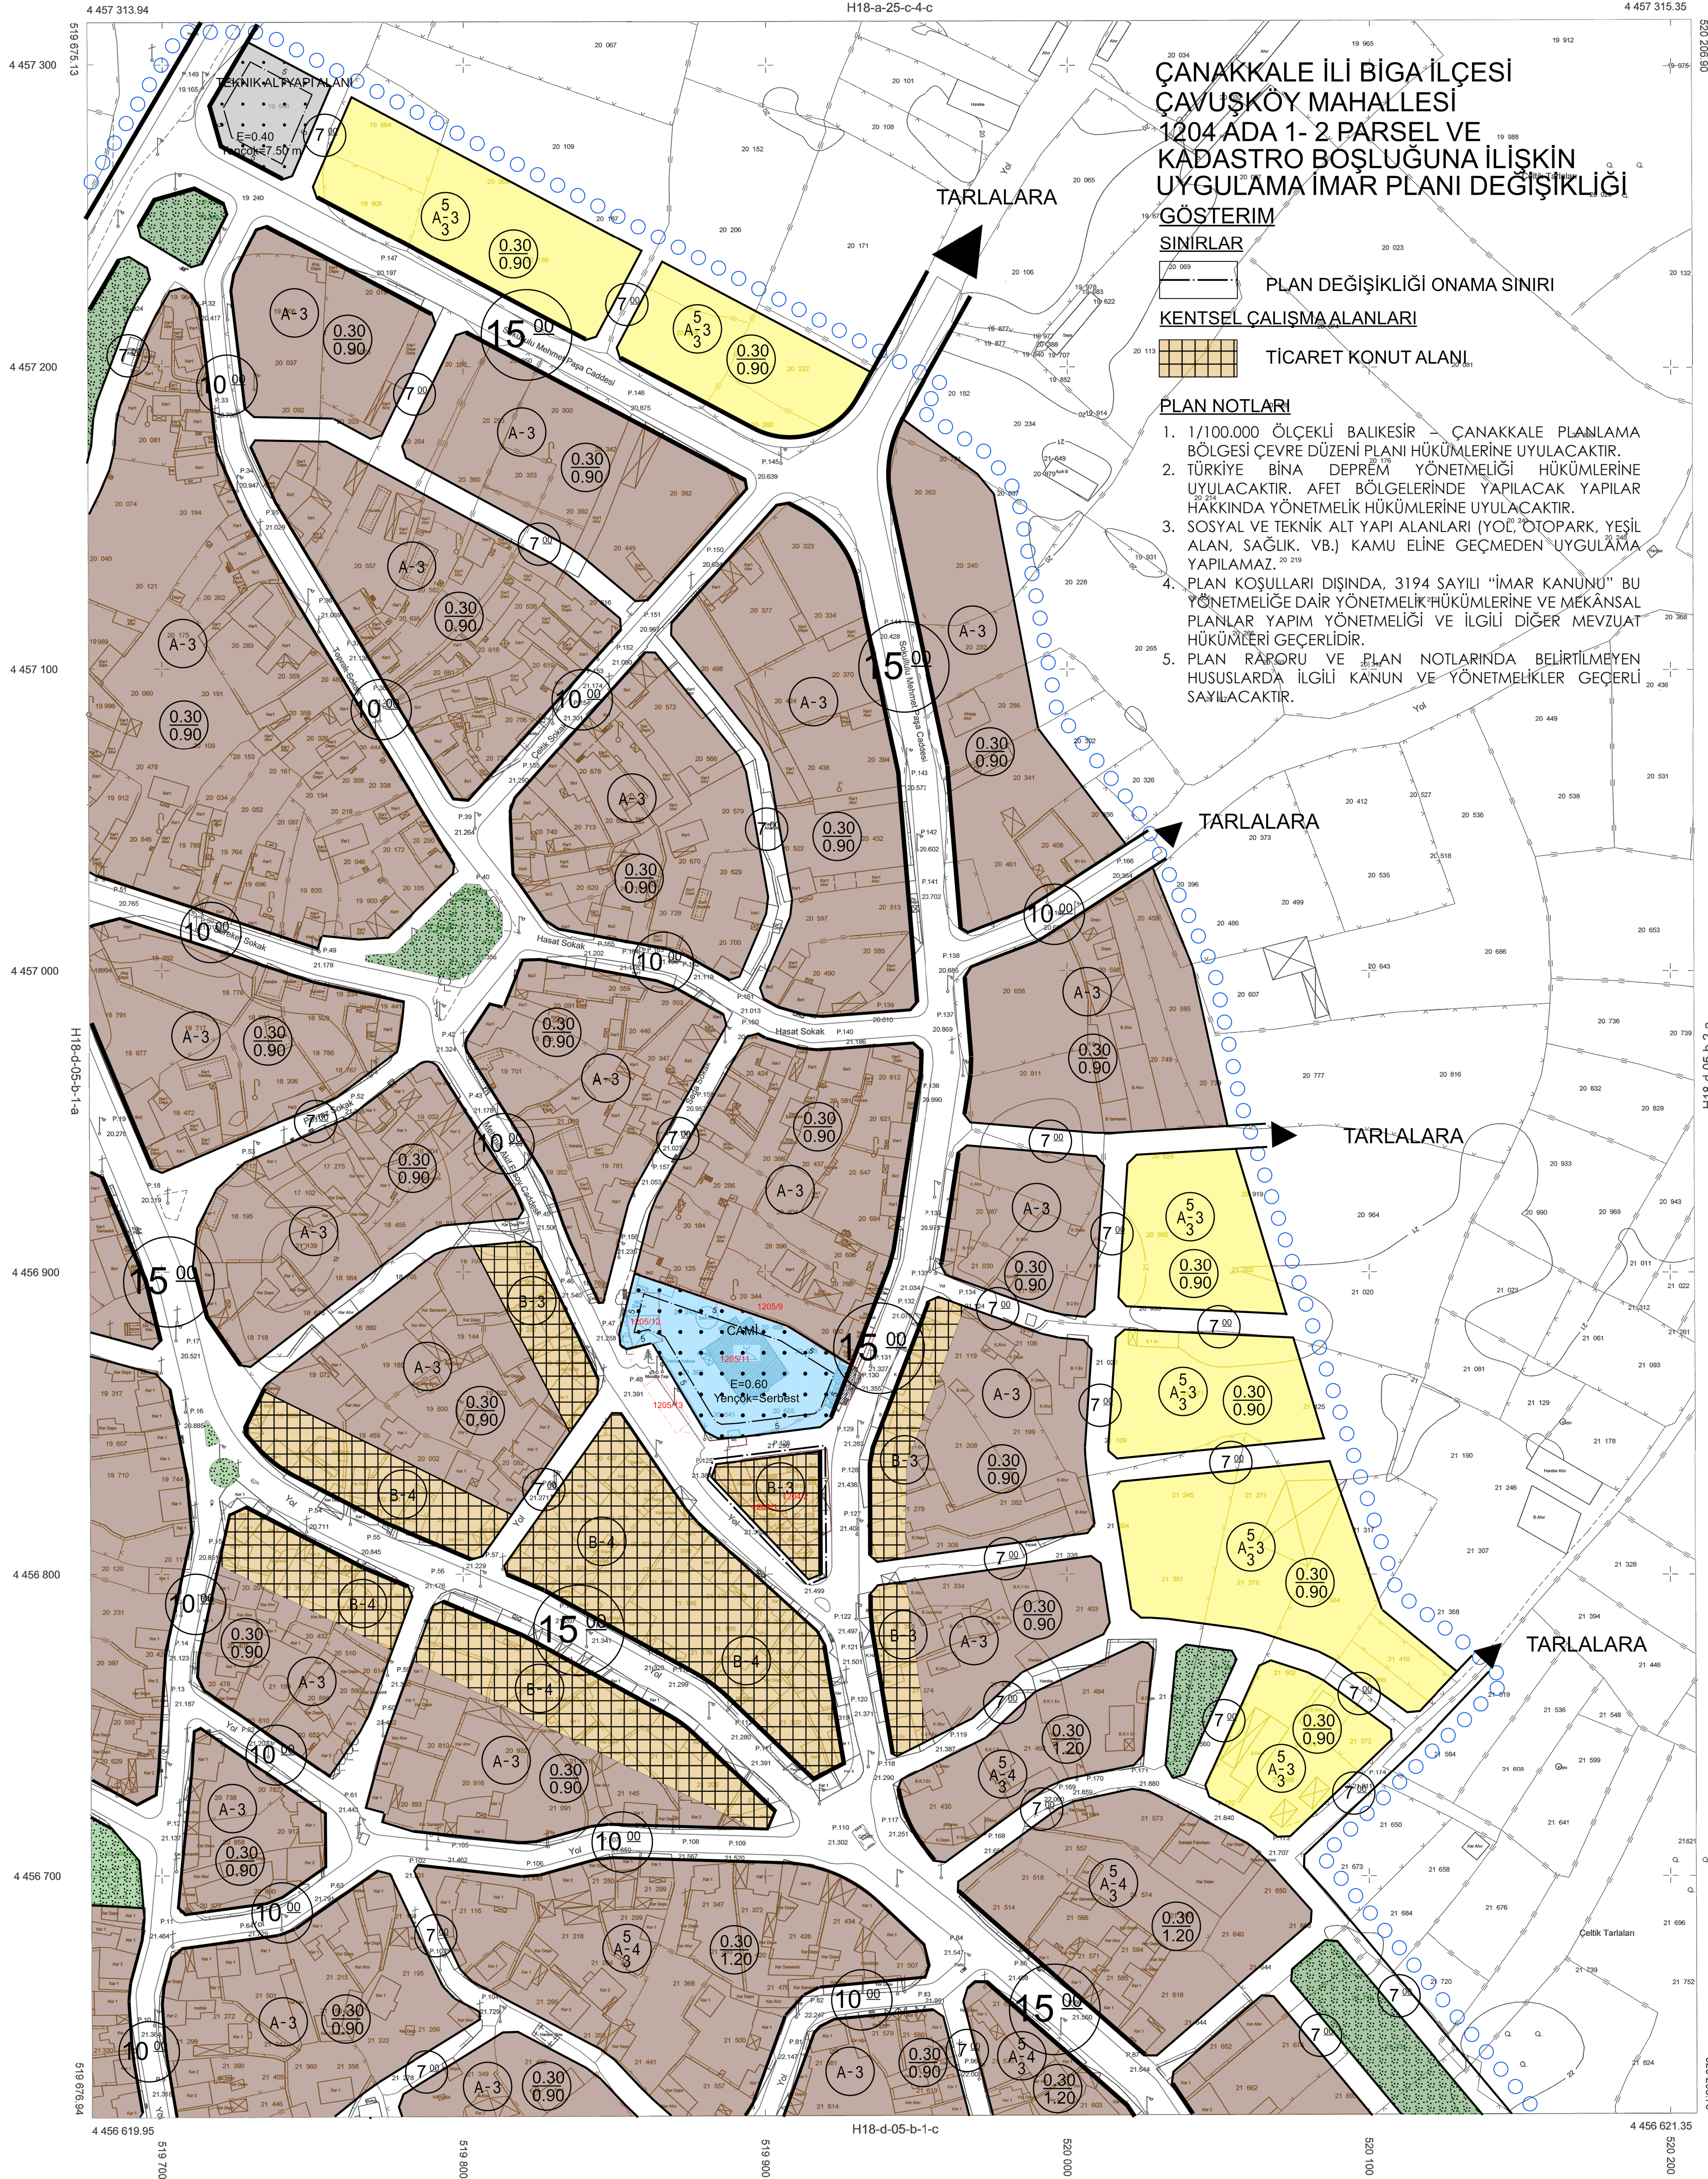

**ÇANAKKALE İLİ BİGA İLÇESİ
ÇAVUŞKÖY MAHALLESİ
1204 ADA 1- 2 PARSEL VE
KADASTRO BOŞLUĞUNA İLİŞKİN
UYGULAMA İMAR PLANI DEĞİŞİKLİĞİ
GÖSTERİM**

SINIRLAR

PLAN DEĞİŞİKLİĞİ ONAMA SINIRI

KENTSEL ÇALIŞMA ALANLARI

TİCARET KONUT ALANI

PLAN NOTLARI

- 1/100.000 ÖLÇEKLİ BALIKESİR - ÇANAKKALE PLANLAMA BÖLGESİ ÇEVRE DÜZENİ PLANI HÜKÜMLERİNE UYULACAKTIR.
- TÜRKİYE BİNA DEPREM YÖNETMELİĞİ HÜKÜMLERİNE UYULACAKTIR. AFET BÖLGELERİNDE YAPILACAK YAPILAR HAKKINDA YÖNETMELİK HÜKÜMLERİNE UYULACAKTIR.
- SOSYAL VE TEKNİK ALT YAPI ALANLARI (YOĞ, ÖTOPARK, YEŞİL ALAN, SAĞLIK, VB.) KAMU ELİNE GEÇMEDEN UYGULAMA YAPILAMAZ.
- PLAN KOŞULLARI DIŞINDA, 3194 SAYILI "İMAR KANUNU" BU YÖNETMELİĞE DAİR YÖNETMELİK HÜKÜMLERİNE VE MEKANSAL PLANLAR YAPIM YÖNETMELİĞİ VE İLGİLİ DİĞER MEVZUAT HÜKÜMLERİ GEÇERLİDİR.
- PLAN RAPORU VE PLAN NOTLARINDA BELİRTİLMİYEN HUSUSLARDA İLGİLİ KANUN VE YÖNETMELİKLER GEÇERLİ SAYILACAKTIR.

İTTF959 KOORDİNAT SİSTEMİNDE VE 2008.0 EPOĞUNDA HAZIRLANAN ÇANAKKALE İLİ BİGA İLÇESİNE AİT 90 ADET 1/1000 ÖLÇEKLİ HALIHAZIR HARİTA 3194 SAYILI İMAR KANUNUNUN İFA MADDESİ GEREĞİNCE ONAYLANDI

ONAY
İSMAIL İŞİK
BELEDİYE BAŞKANI
15 EKİM 2015

KONTROL

SARİYE GÖRBOZ
HARİTA MÜHÜRÜ
15 EKİM 2015

1/1000

BİGA-H18-d-05-b-1-b
(ÇANAKKALE)