



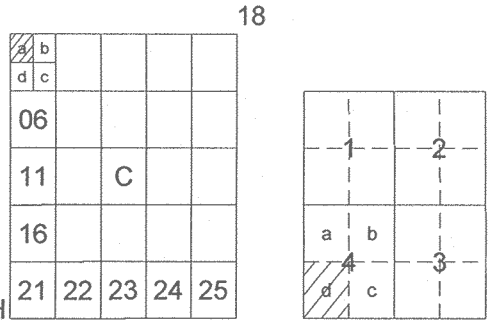

BİGA
(ÇANAKKALE)
H18-c-01-a-4-d

H18-c-01-a-4-a

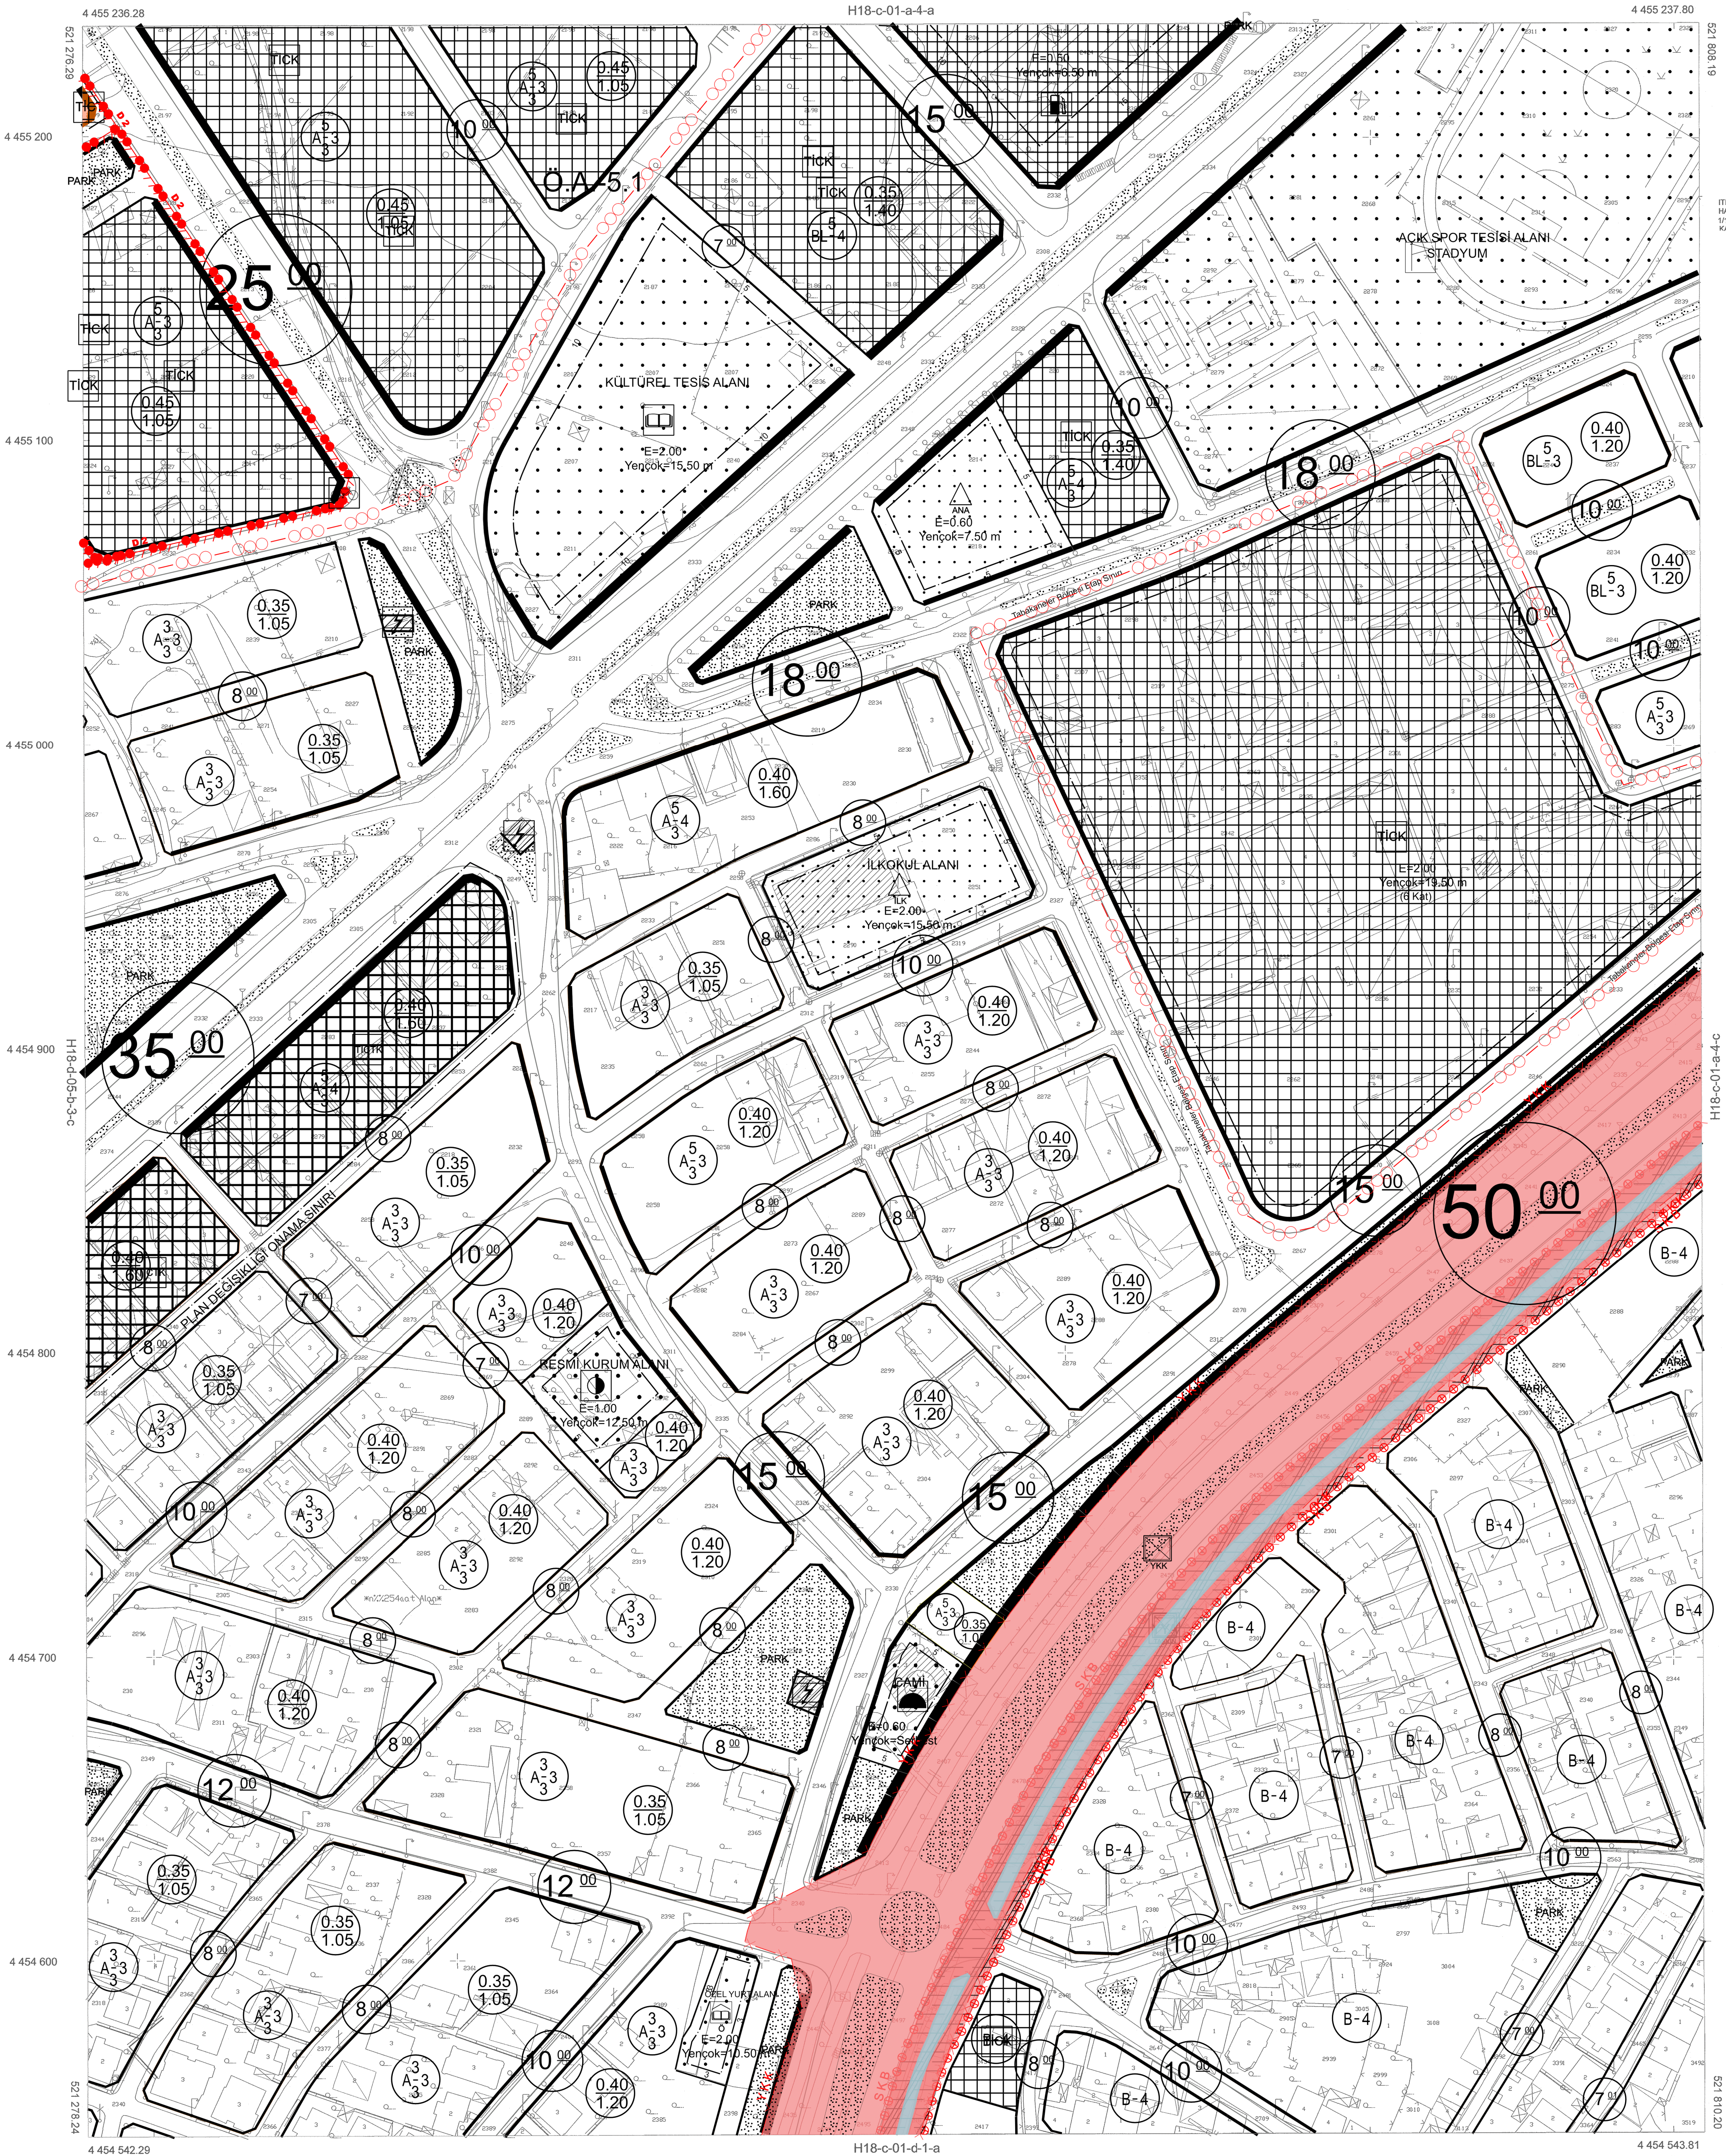

İTİFAK KOORDİNAT SİSTEMİNDE VE 2008.0 EPOĞUNDA
HİZMET KİMLİĞİ ÇANAKKALE İLİ BİGA İLÇESİNİN ATILAN
1/1000 ÖLÇEKLİ HALİHAZIR HARİTA 3184 SAYILI İMAR
KANUNUN 7/A MADDESİ GEREĞİNCE ONAYLANMIŞ

ONAY
İSMAIL İŞİK
BELEDİYE BAŞKANI
15 Eylül 2015

KONTROL
SARIYE GÖRÖZ
HARİTA MÜHÜRÜ
15 Eylül 2015

BİGA-H18-c-01-a-4-d
(ÇANAKKALE)

1/1000